



FREIWILLIGE FEUERWEHR **DELINGSDORF**

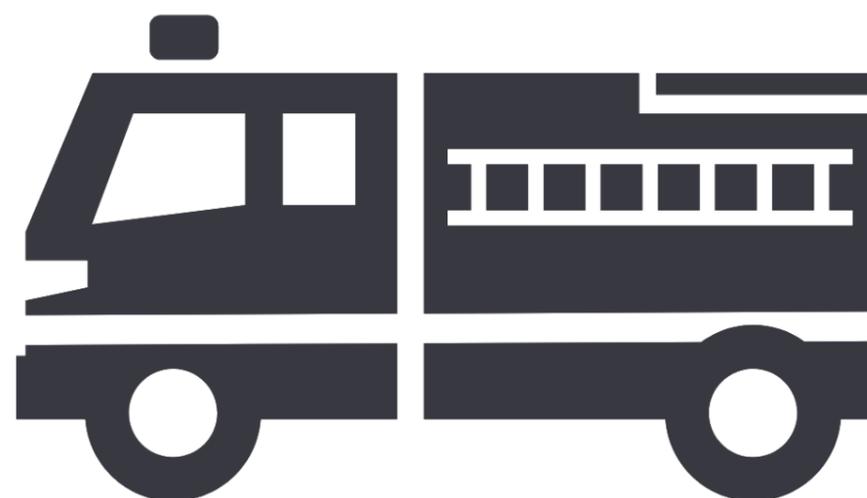

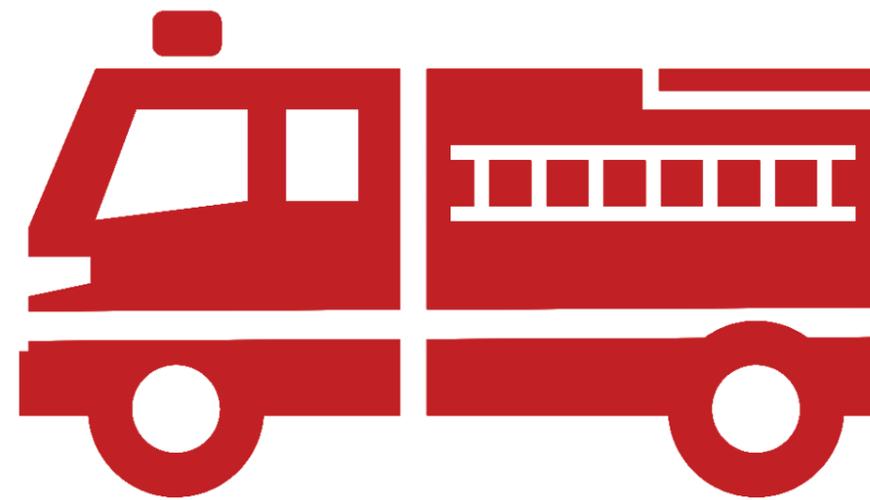







NEUBAU DER FEUERWEHR DELINGSDORF
KONZEPTION



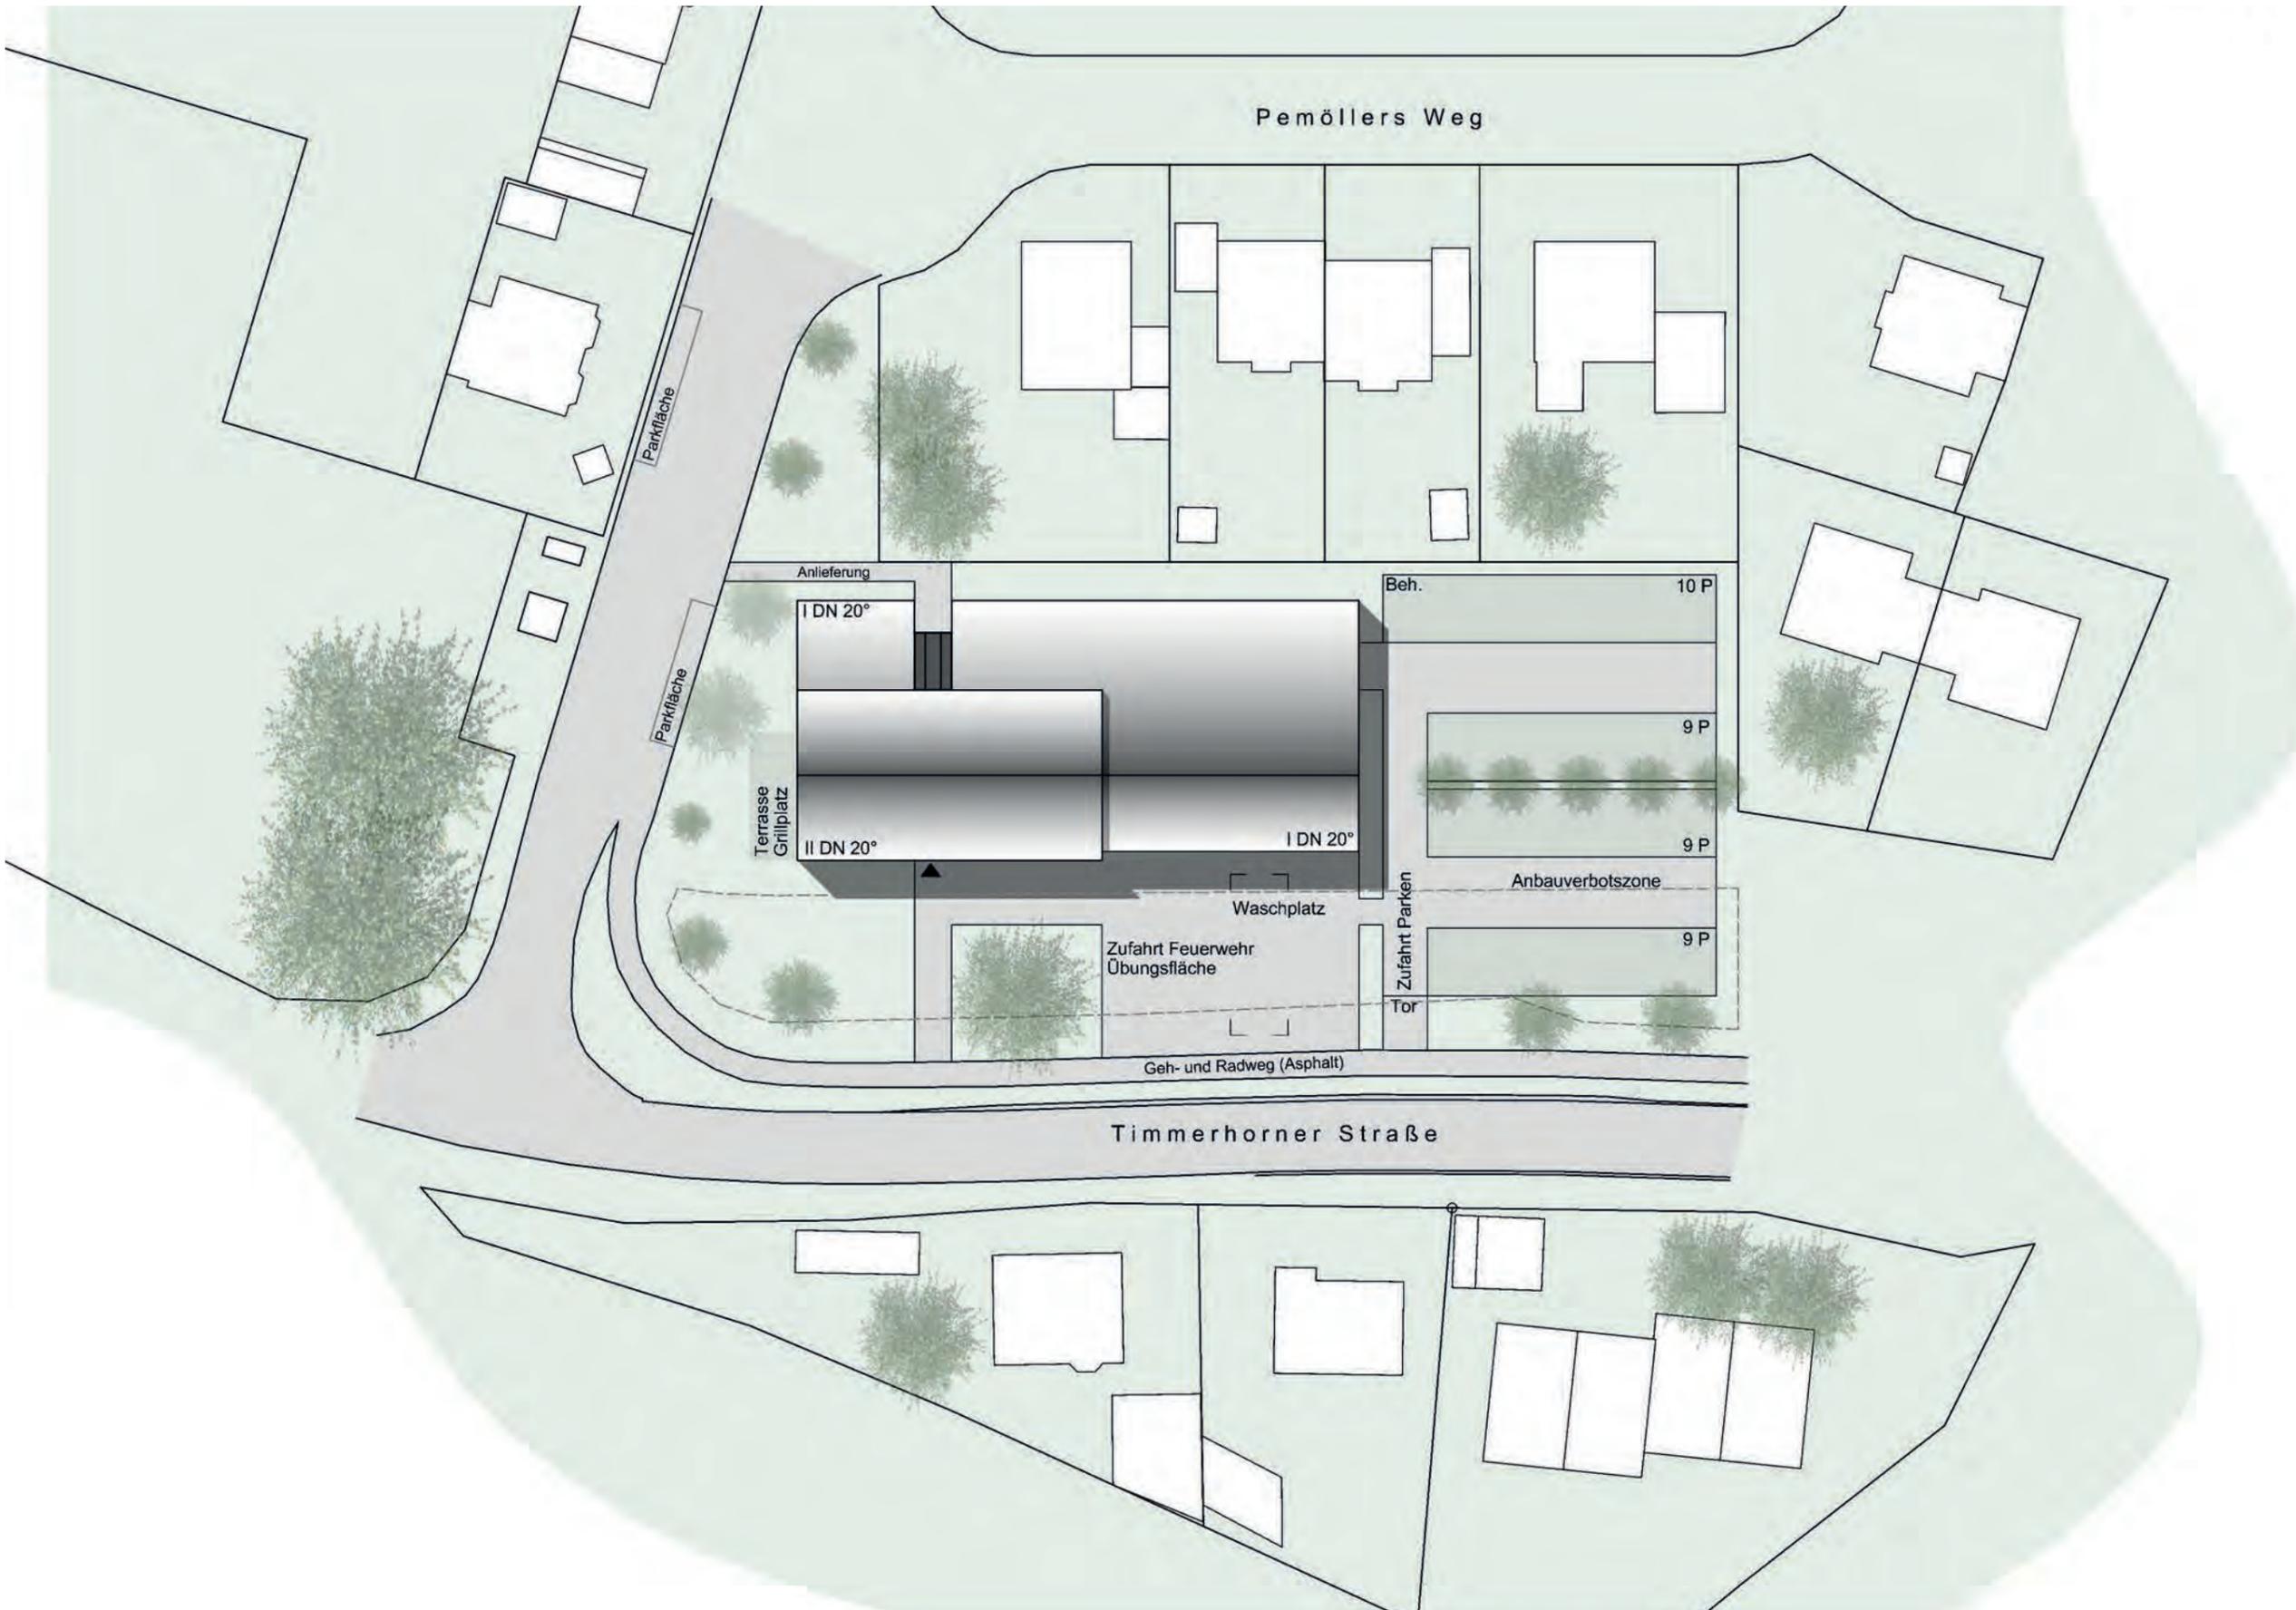


Lageplan | M. 1:500



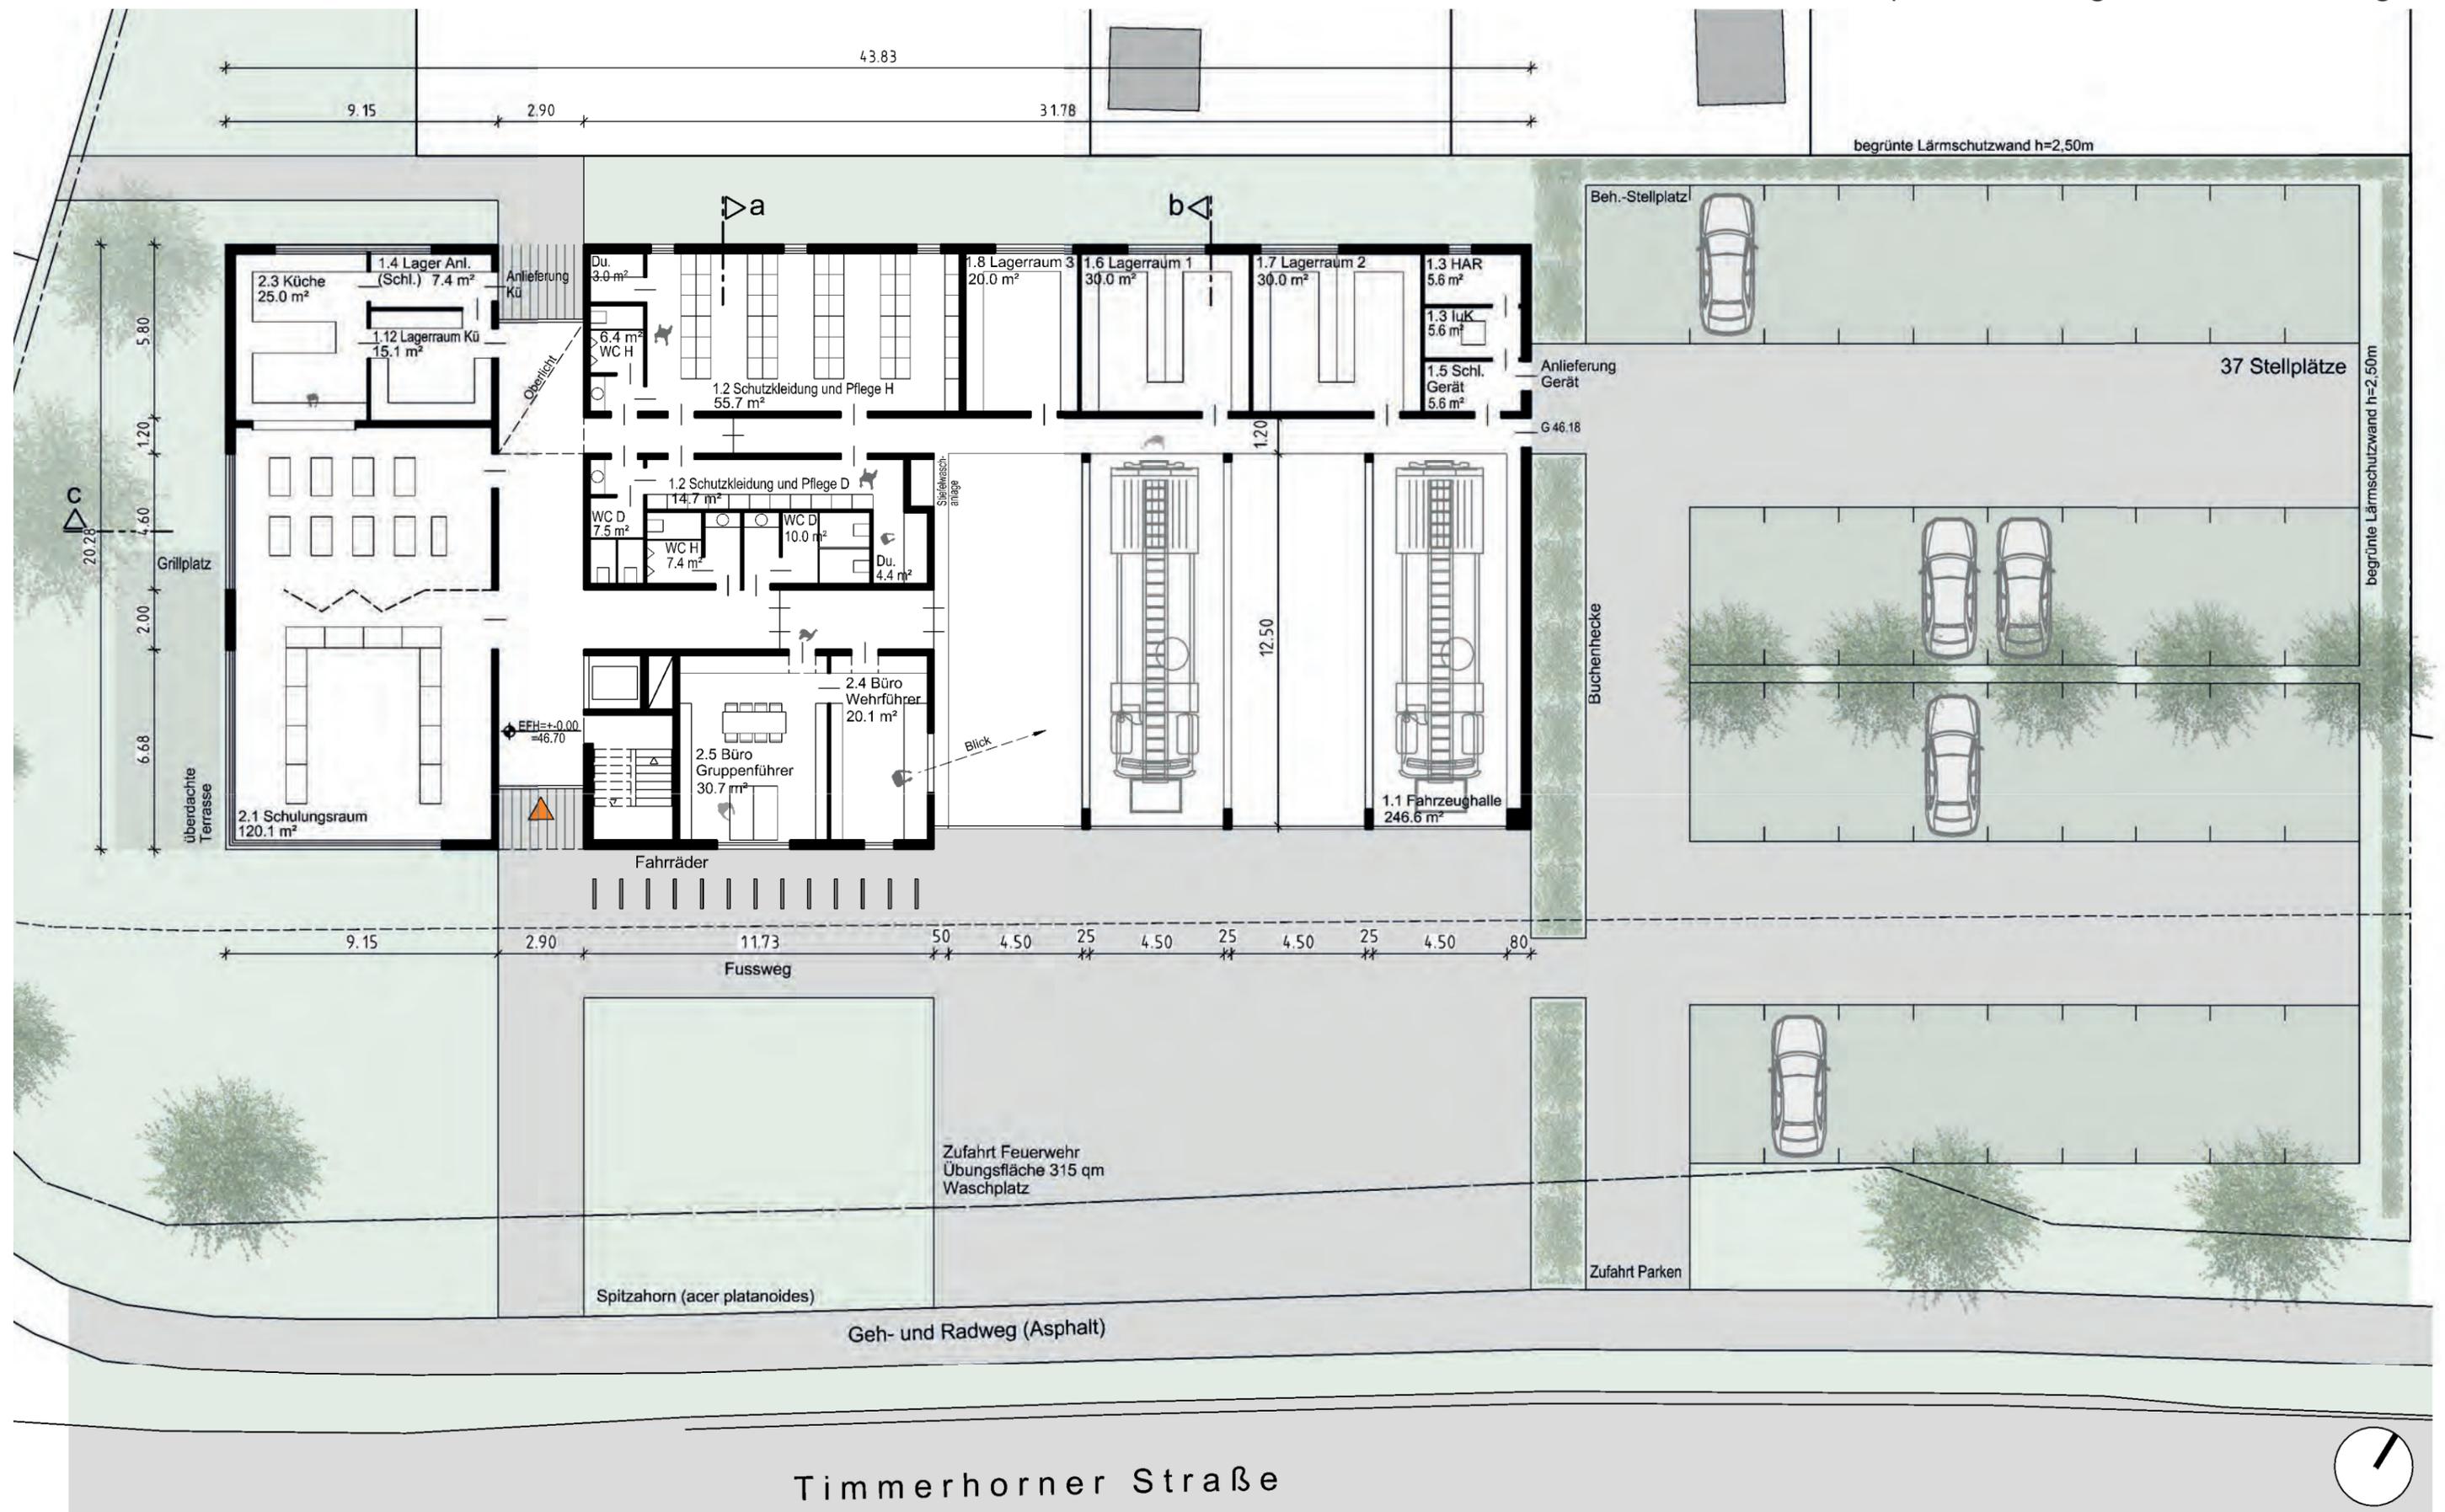

Erdgeschoss Grundriss | M. 1:200




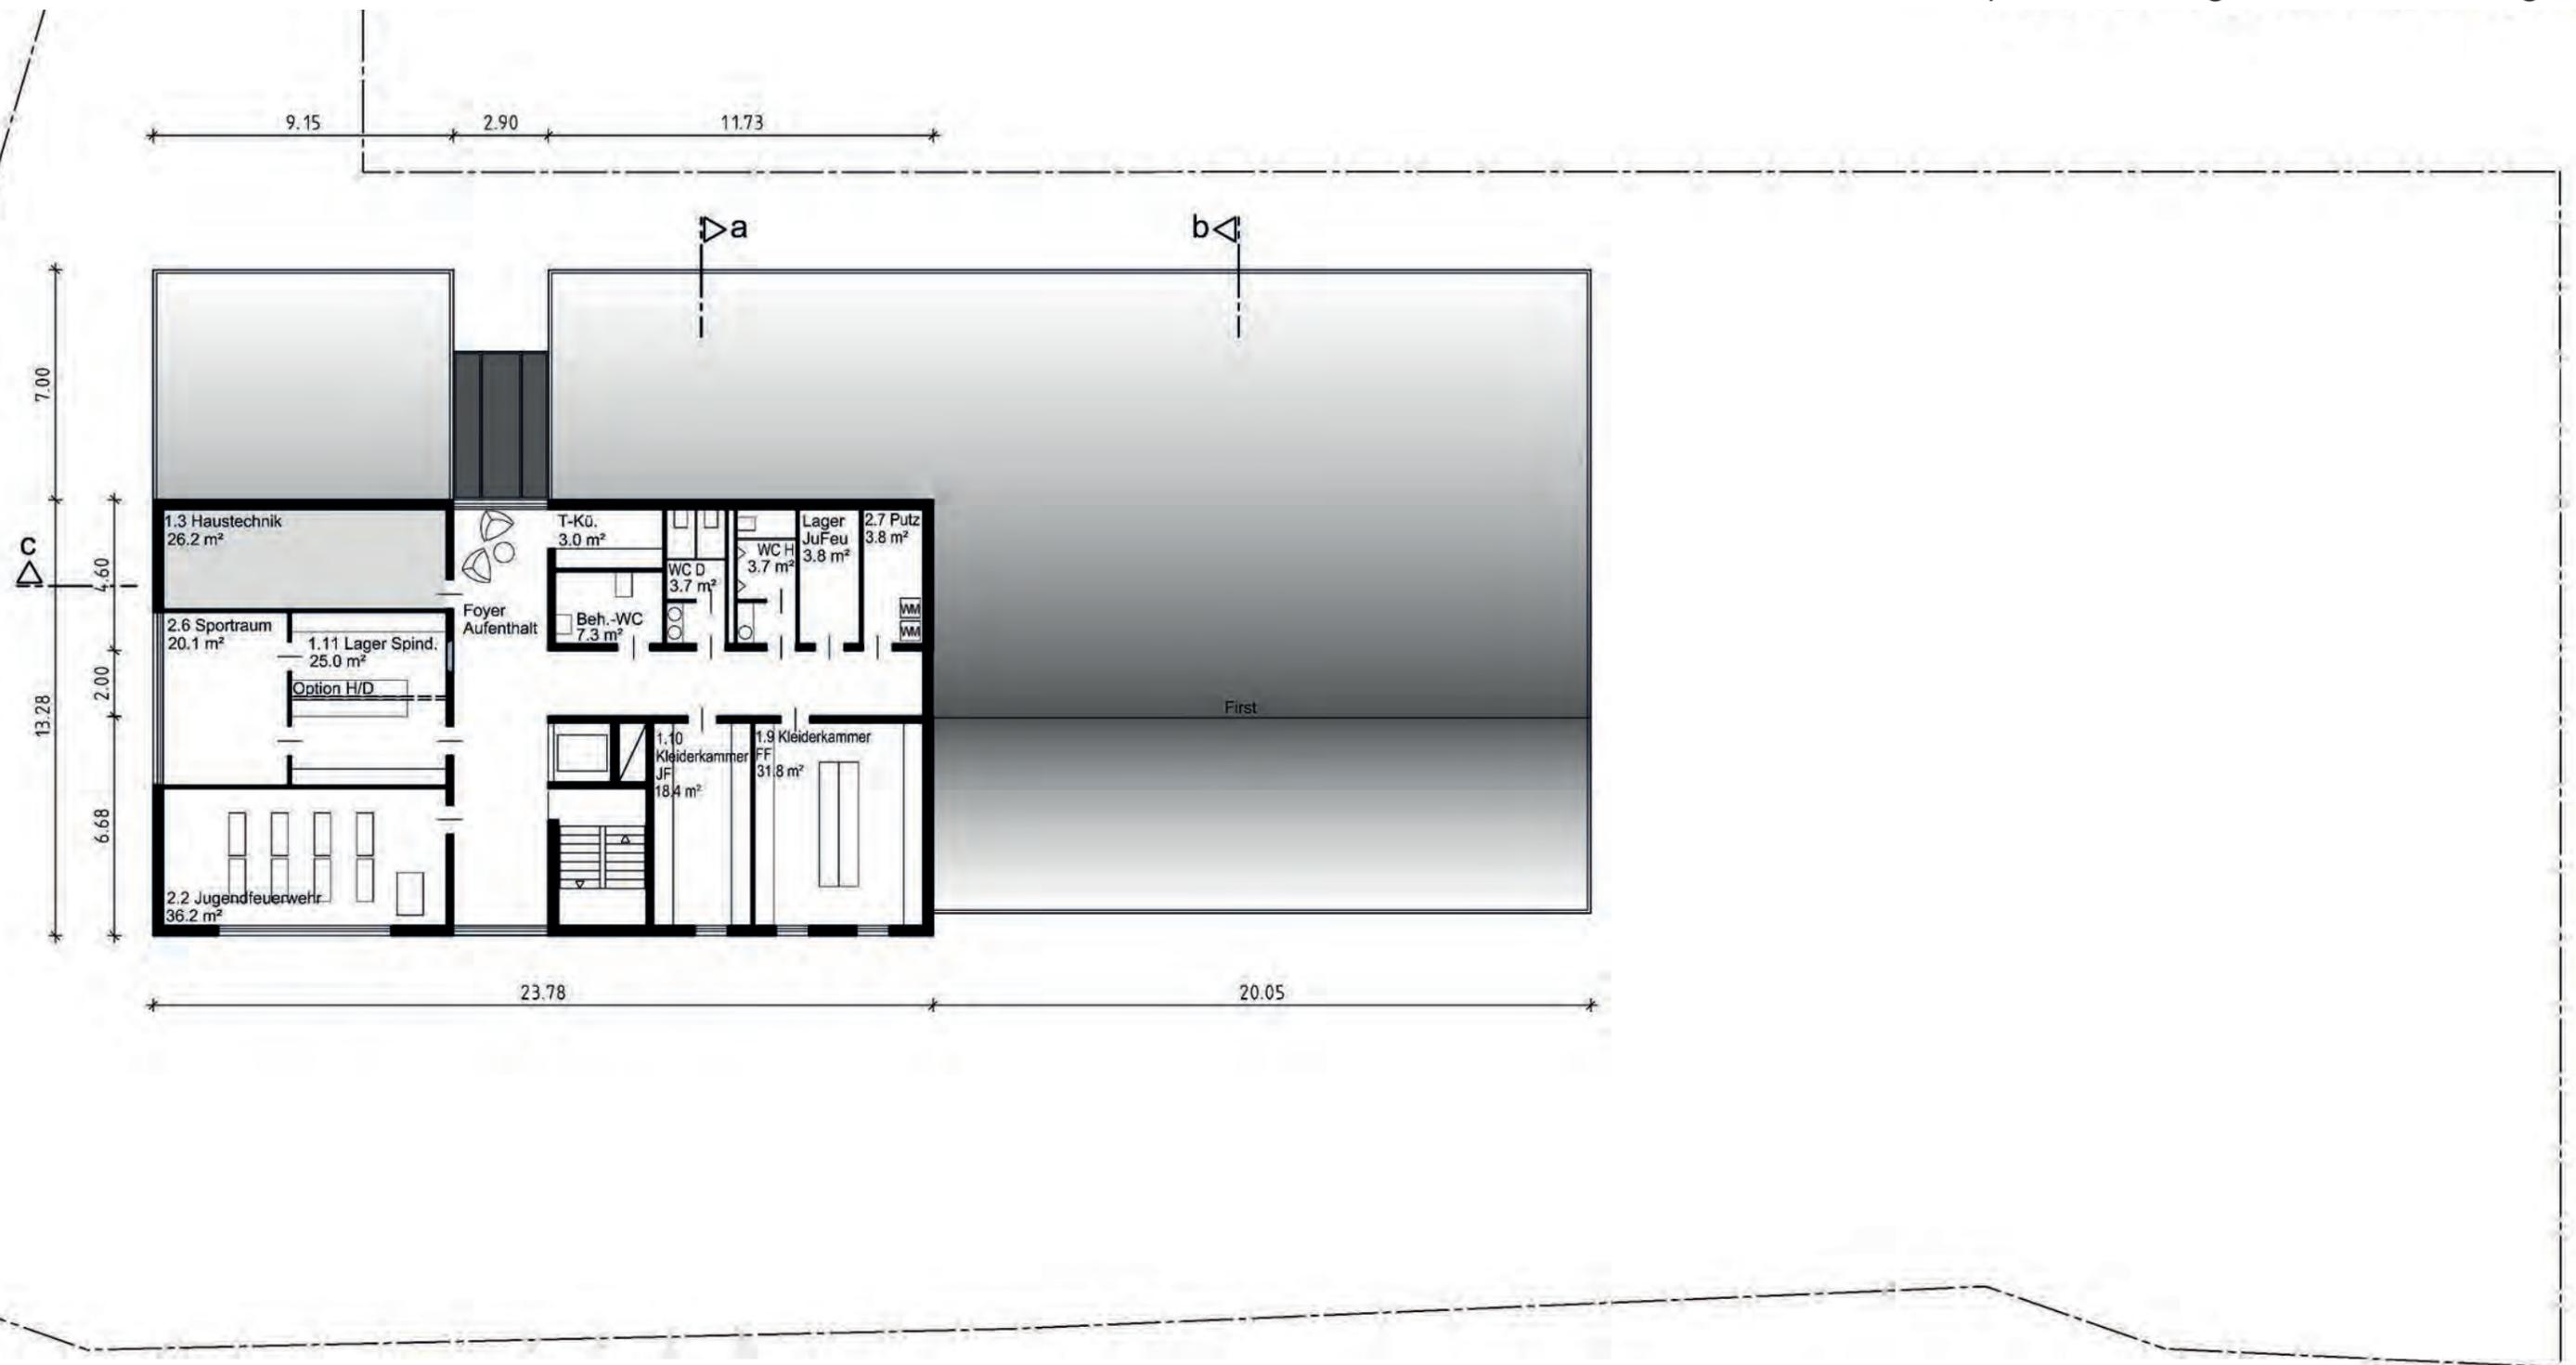


Obergeschoss Grundriss | M. 1:200



NUTZUNGSBEREICHE

Fahrzeughalle

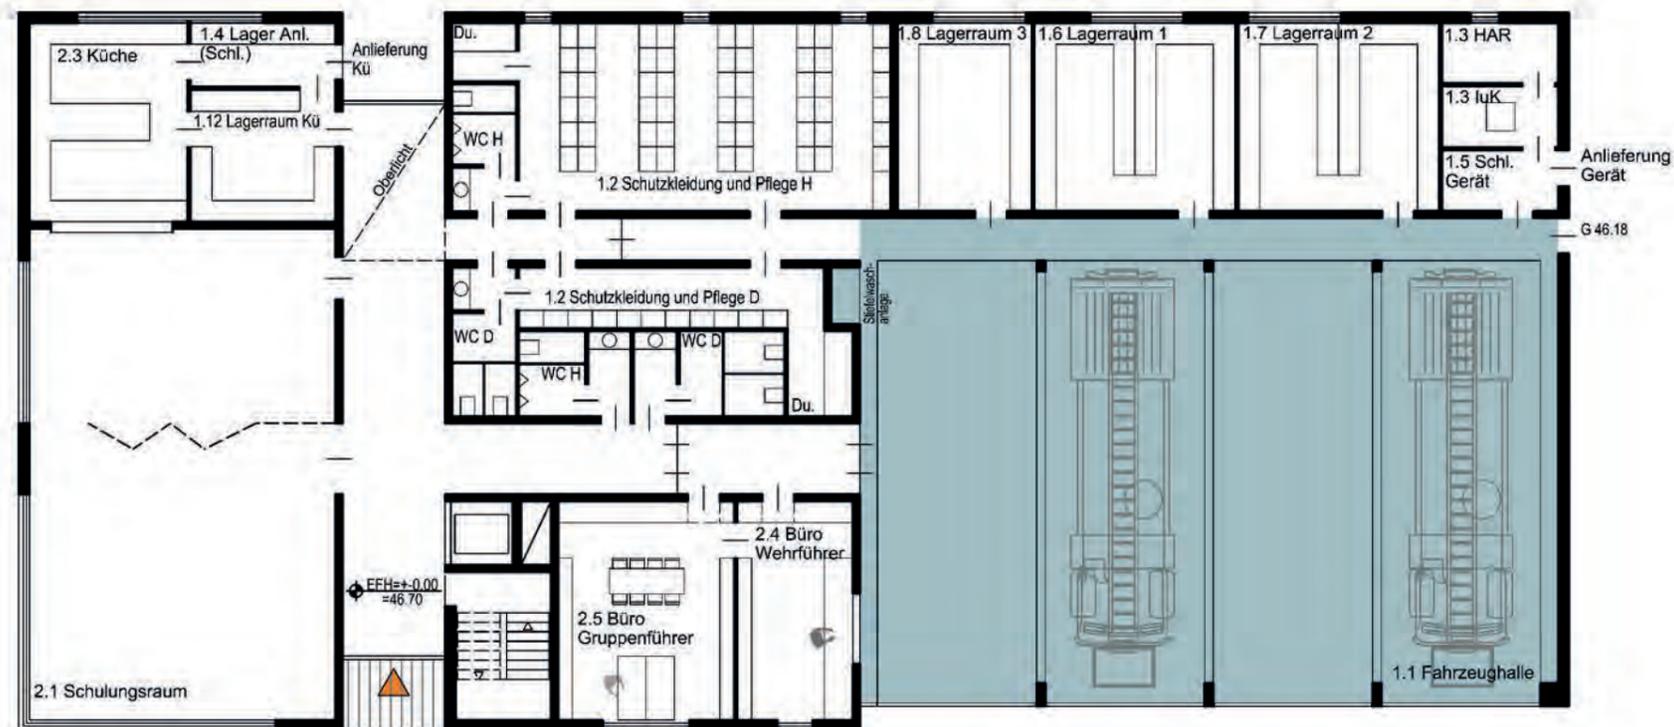
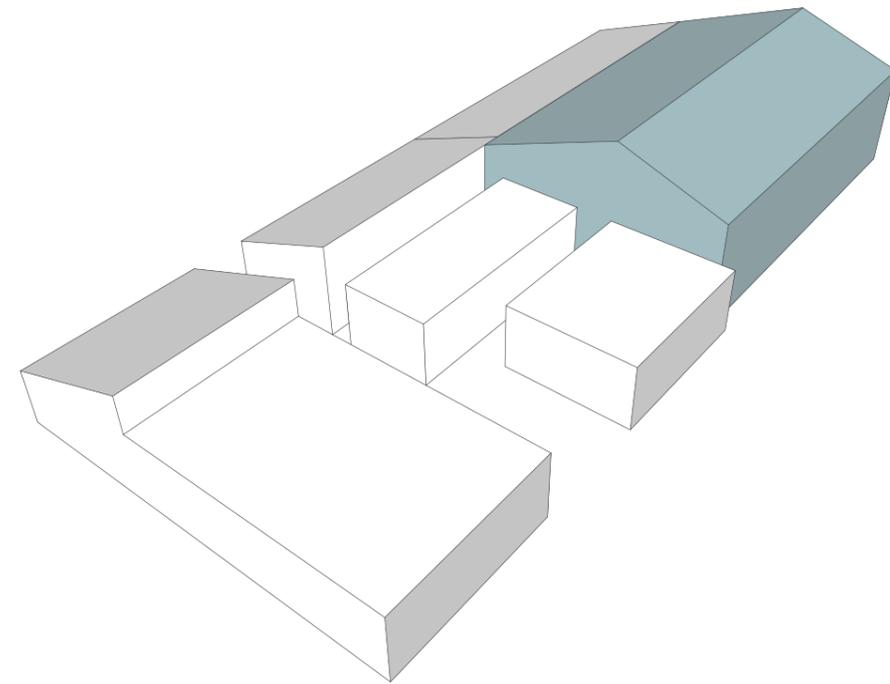


Erdgeschoss Grundriss | M. 1:200



NUTZUNGSBEREICHE

- Fahrzeughalle
- Schutzkleidung und Pflege

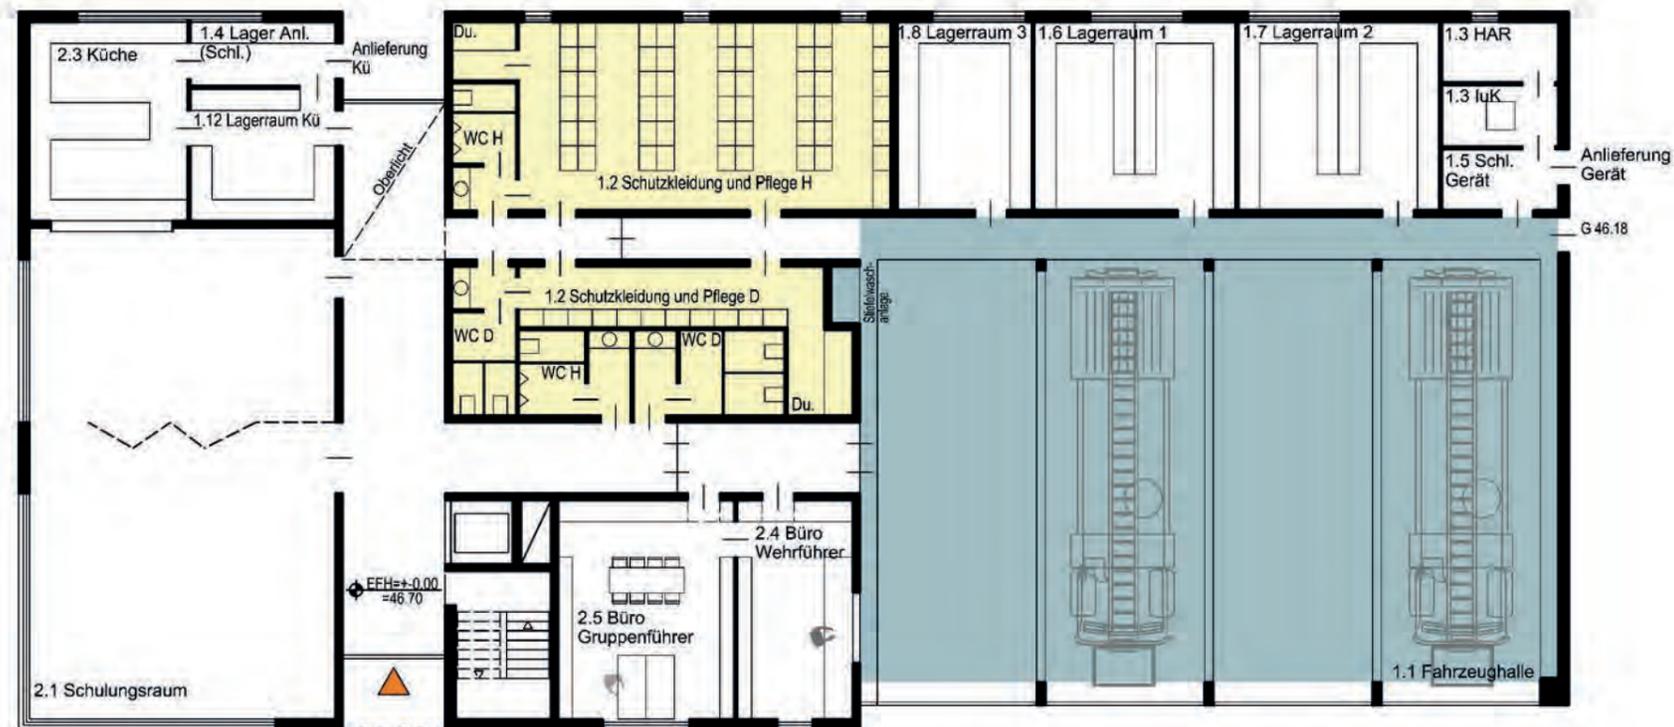
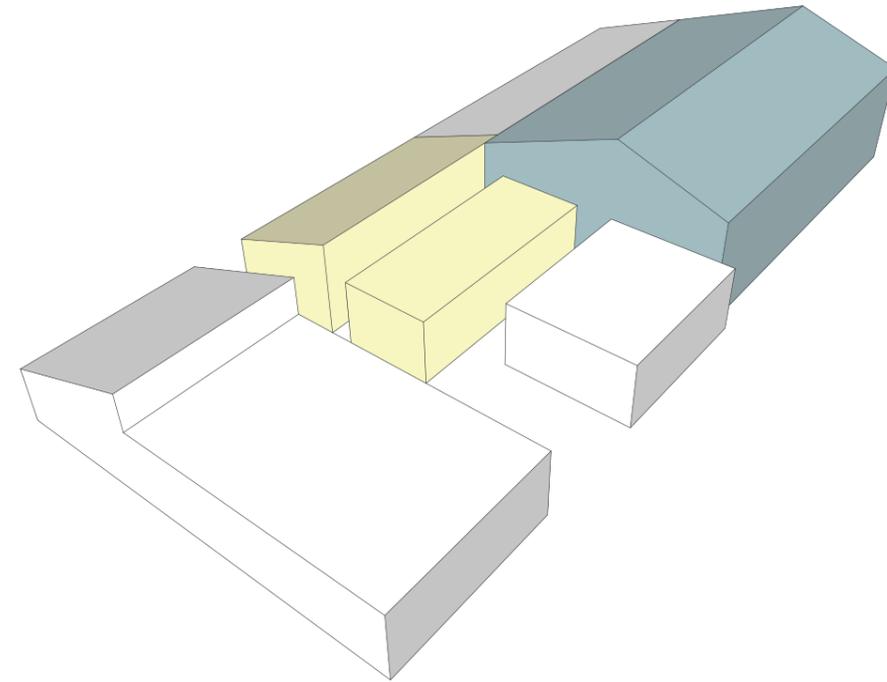


Erdgeschoss Grundriss | M. 1:200



NUTZUNGSBEREICHE

- Fahrzeughalle
- Schutzkleidung und Pflege
- Lager / Technik

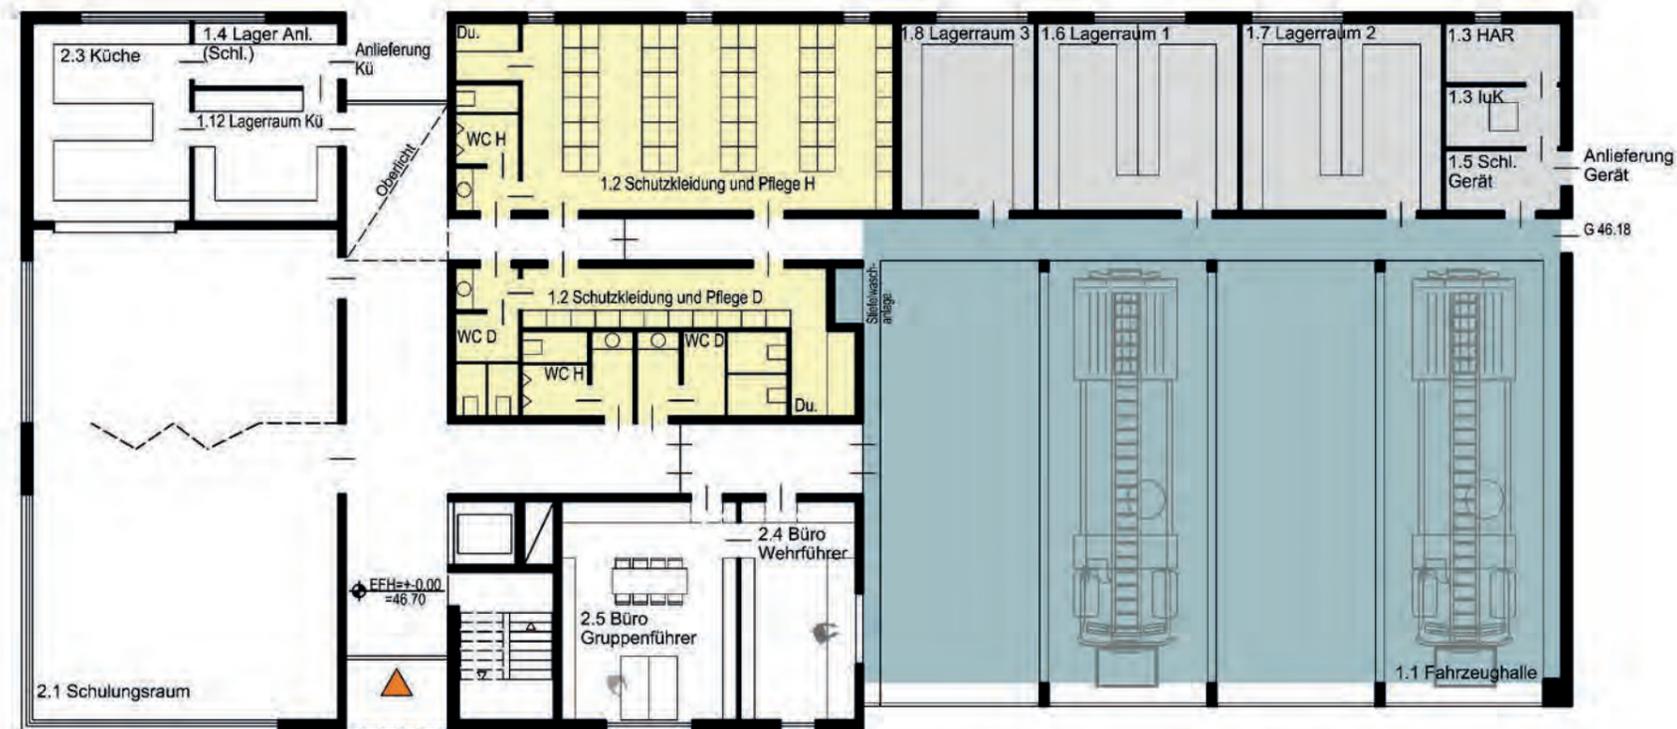
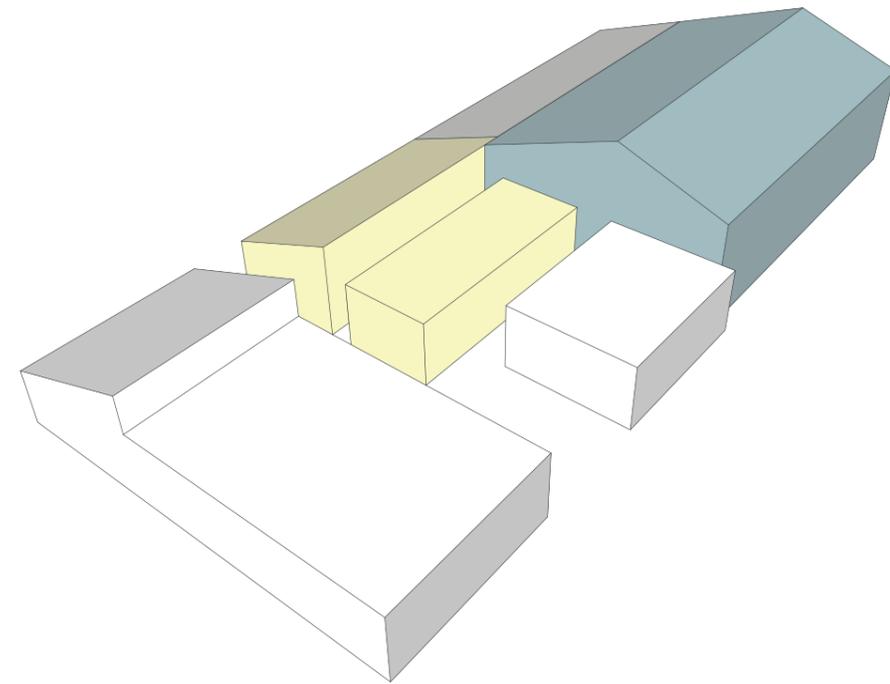


Erdgeschoss Grundriss | M. 1:200



NUTZUNGSBEREICHE

- Fahrzeughalle
- Lager / Technik
- Umkleide / Sanitär
- Schulungs- und Konferenzbereich

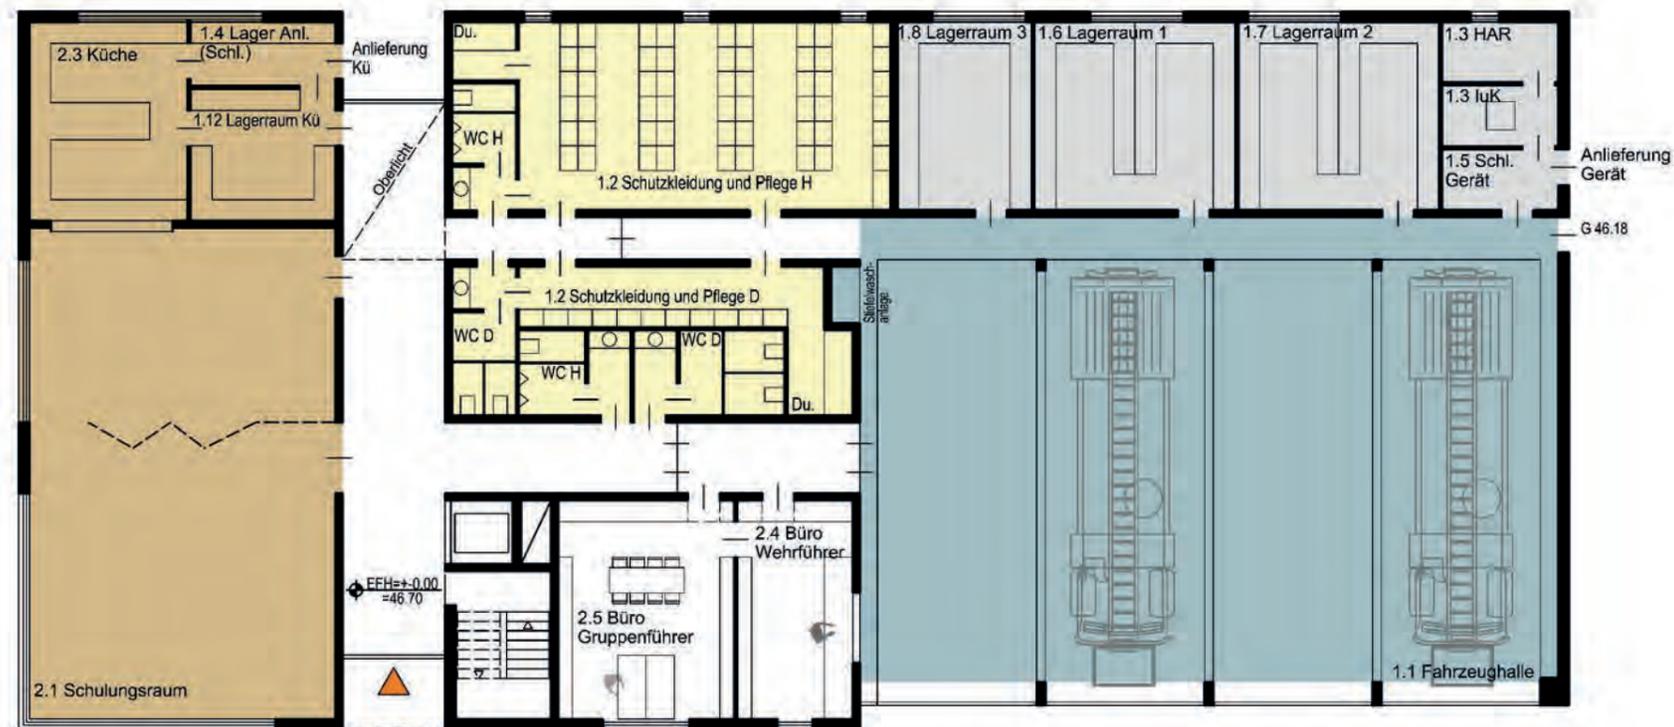
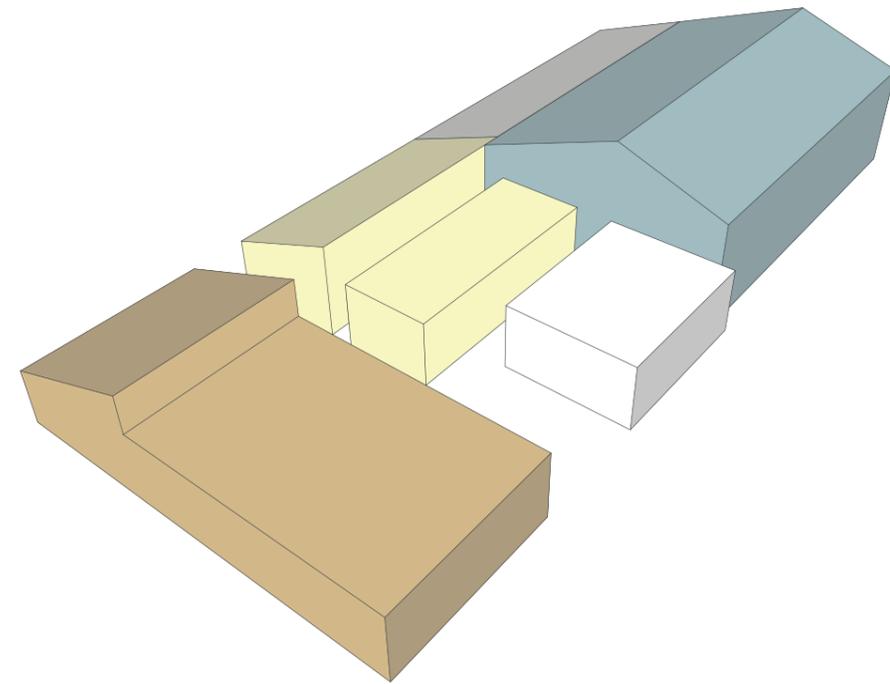


Erdgeschoss Grundriss | M. 1:200



NUTZUNGSBEREICHE

- Fahrzeughalle
- Lager / Technik
- Umkleide / Sanitär
- Schulungs- und Konferenzbereich
- Verwaltung

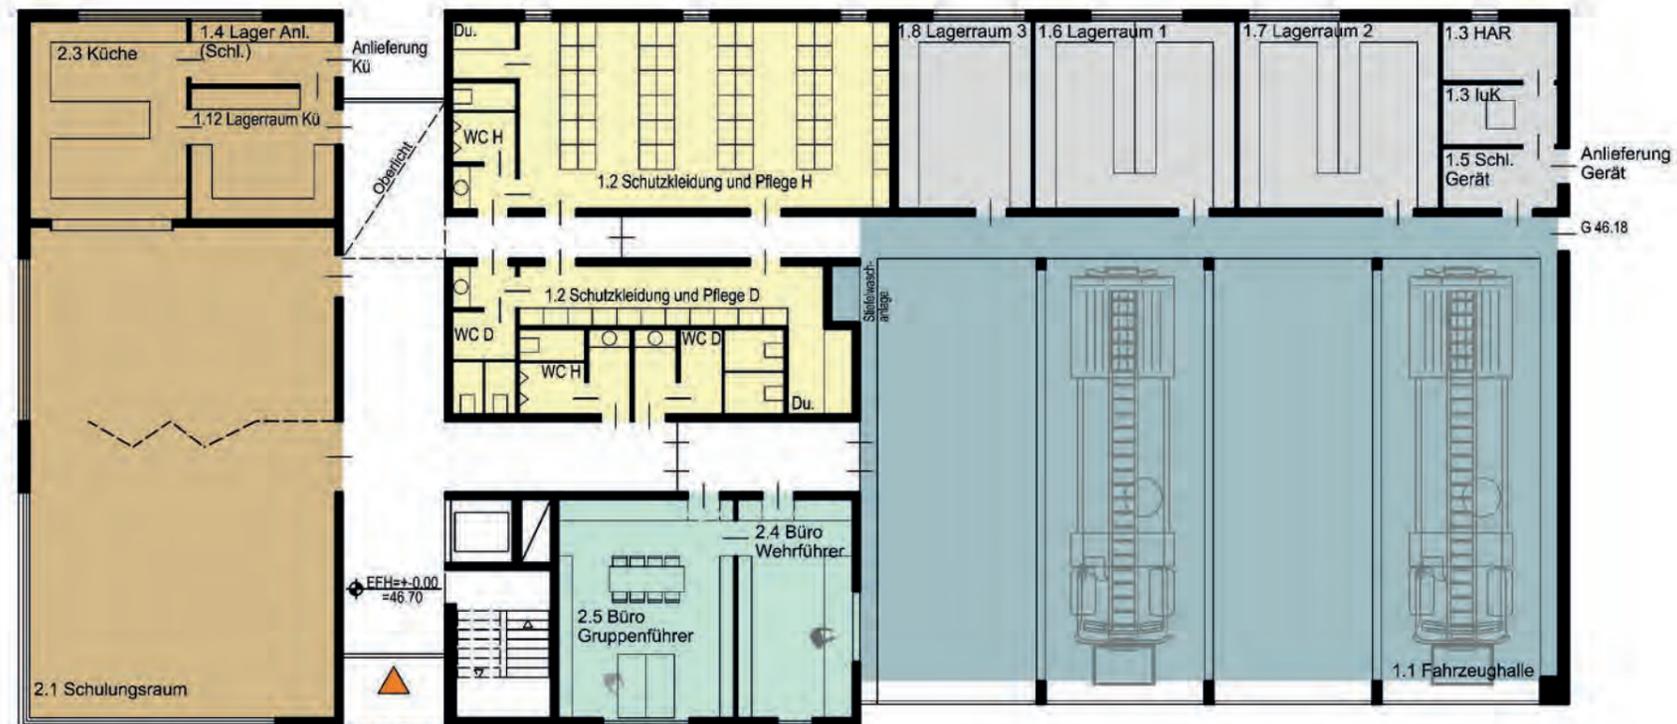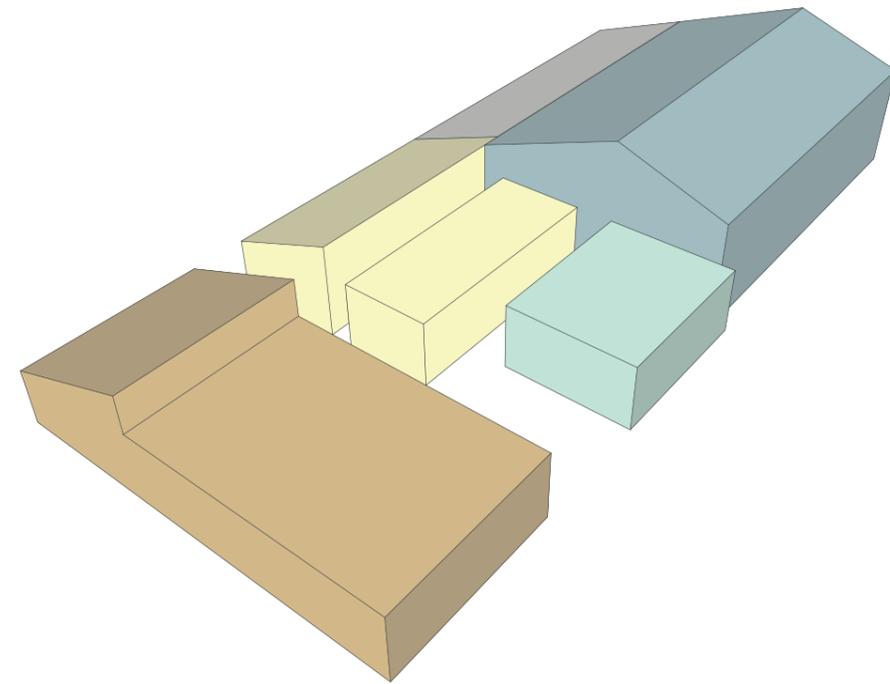


Erdgeschoss Grundriss | M. 1:200



NUTZUNGSBEREICHE


- Lager / Technik
- Jugendfeuerwehr
- Schutzkleidung und Pflege

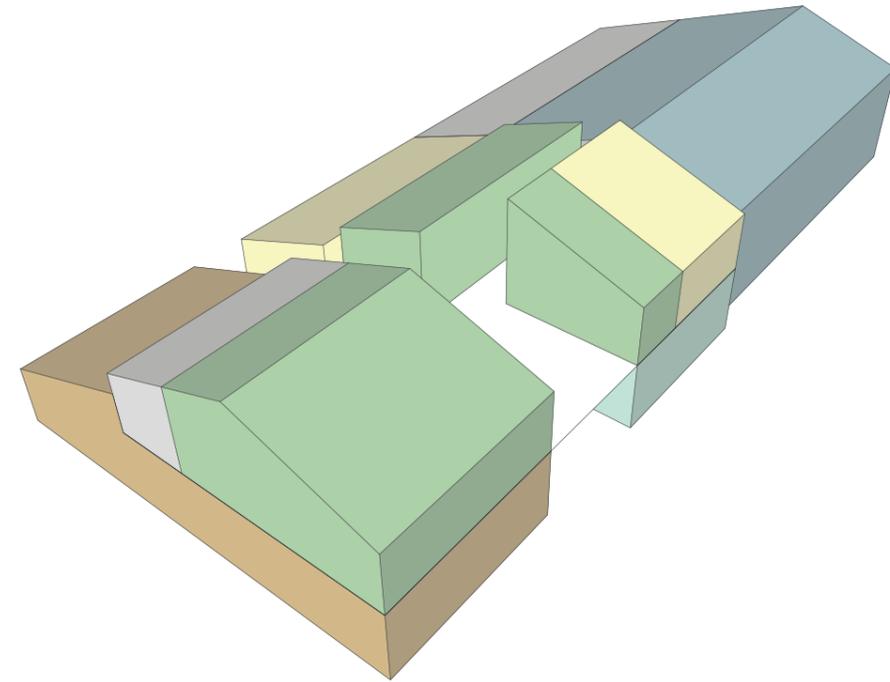

Obergeschoss Grundriss | M. 1:200



**Raumprogramm |Planungsanfrage Neuerrichtung eines Feuerwehrgerätehauses
an der Timmerhorner Strasse in Delingsdorf**

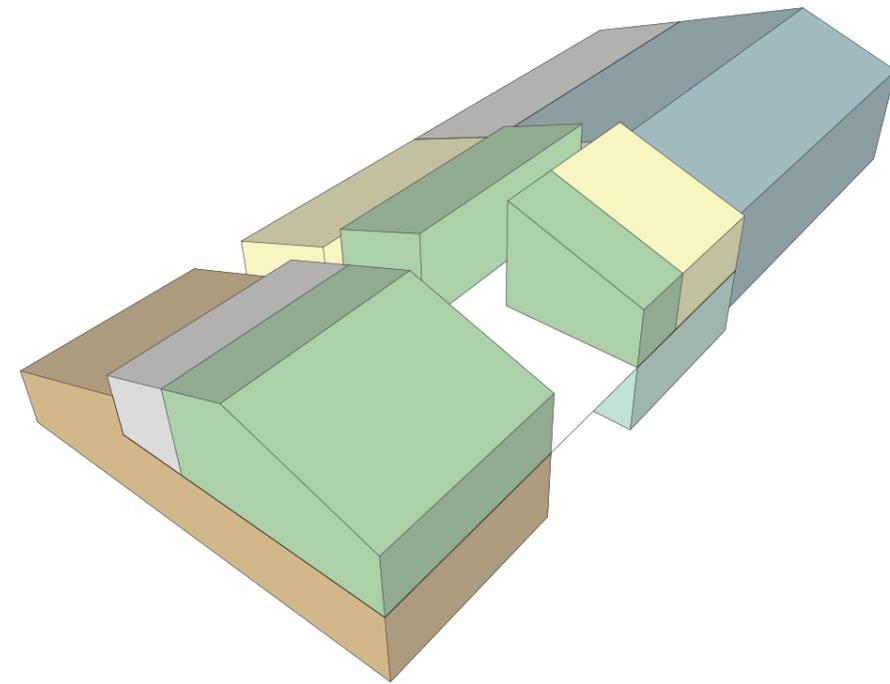

A					
Ifd. Nr.	Fahrzeughalle	Anzahl	Fläche soll	Fläche ist	Planungshinweise
1.1	Fahrzeughalle	1	237,5	246,6	einschl. Versorgungsgang / Präsentationsfläche 3 x 4 m
Summe A			237,5	246,6	

B					
Ifd. Nr.	Schutzkleidung und Pflege	Anzahl	Fläche soll	Fläche ist	Planungshinweise
1.2	Umkleide H	1	60,0	55,7	ausgelegt für 50 Männer
1.2	Umkleide F	1	12,0	14,7	ausgelegt für 11 Frauen (räumlich getrennt)
1.9	Kleiderkammer FF	1	30,0	31,8	im OG untergebracht
2.8	Sanitäranlage Dusche Frauen	1	9,0	11,9	
2.8	Sanitäranlage Dusche Männer	1	7,0	9,4	
Summe B			118,0	123,5	

C					
Ifd. Nr.	Lager / Technik	Anzahl	Fläche soll	Fläche ist	Planungshinweise
1.3	Hausanschlussraum HAR	1	5,0	5,6	
1.3	Haustechnik	1	25,0	26,2	im OG untergebracht
1.3	Information und Kommunikation IuK	1	4,0	5,6	Platz für Server 80x80
1.5	Lagerraum für Anlieferung Geräte (Schleuse)	1	6,0	5,6	SOLL: mind. 6 qm
1.6	Lagerraum 1 (Lösch-/Bindemittel) Geräte	1	30,0	30,0	
1.7	Lagerraum 2 (Lösch-/Bindemittel) Geräte	1	30,0	30,0	
1.8	Lagerraum 3 (Lösch-/Bindemittel) Geräte	1	20,0	20,0	
2.7	Putzmittelraum	1	3,0	3,8	im OG untergebracht
Summe C			123,0	126,8	

D					
Ifd. Nr.	Schulungs- und Konferenzbereich	Anzahl	Fläche soll	Fläche ist	Planungshinweise
1.4	Lagerraum für Anlieferung Küche (Schleuse)	1	4,0	7,4	SOLL: mind. 4 qm
1.12	Lagerraum Küche	1	15,0	15,1	begehbar von Flur und Küche
2.1	Schulungsraum	1	120,0	120,1	von außen zugänglich / Raum trennbar / Terrassenüberdachung 3,4 x 10m /
2.3	Küche	1	20,0	25,0	zugänglich von Vorratsraum, Flur und Schulungsraum, Durchreiche
Summe D			159,0	167,6	

E					
Ifd. Nr.	Verwaltung	Anzahl	Fläche soll	Fläche ist	Planungshinweise
2.4	Büro Wehrführung	1	20,0	20,1	Sichtfenster in Fahrzeughalle und auf den Übungshof
2.5	Büro Gruppenführung	1	32,0	30,7	mit Besprechungsbereich, Zugang Büro Wehrführer
2.8	Damen WC	1	12,5	10,0	
2.8	Herren WC	1	12,5	7,4	
Summe E			77,0	68,2	

F					
Ifd. Nr.	Jugendfeuerwehr	Anzahl	Fläche soll	Fläche ist	Planungshinweise
1.10	Kleiderkammer JF	1	15,0	18,4	im OG untergebracht
1.11	Lager-/Spindraum Jungen und Mädchen	1	25,0	25,0	nach Geschlechtern getrennt
2.2	Jugendfeuerwehrraum	1	36,0	36,2	Teeküche gesondert
2.2	Teeküche	1	-	3,0	Stirnseitenwandfläche frei
2.6	Sportraum	1	20,0	20,1	im OG untergebracht
	Lager Jugendfeuerwehr	1	3,0	3,8	im ursprünglichen Raumprogramm nicht enthalten
	WC Anlage Jugendfeuerwehr	1	7,4	7,4	im ursprünglichen Raumprogramm nicht enthalten
	Behinderten WC	1	7,3	7,3	nicht Bestandteil des Raumprogramms
Summe F			113,7	121,2	

G					
Ifd. Nr.	Außenanlagen	Anzahl	Fläche soll	Fläche ist	Planungshinweise
	Parkplätze		36,0	37,0	


ZUSAMMENSTELLUNG

A	Fahrzeughalle	237,5	246,6
B	Schutzkleidung und Pflege	118,0	123,5
C	Lager / Technik	123,0	126,8
D	Schulungs- und Konferenzbereich	159,0	167,6
E	Verwaltung	77,0	68,2
F	Jugendfeuerwehr	113,7	121,2
GESAMT		828,2	853,9
			Überschreitung 3 %






SCHWARZ / WEISS-TRENNUNG

- Schwarz
- Weiss
- Grau

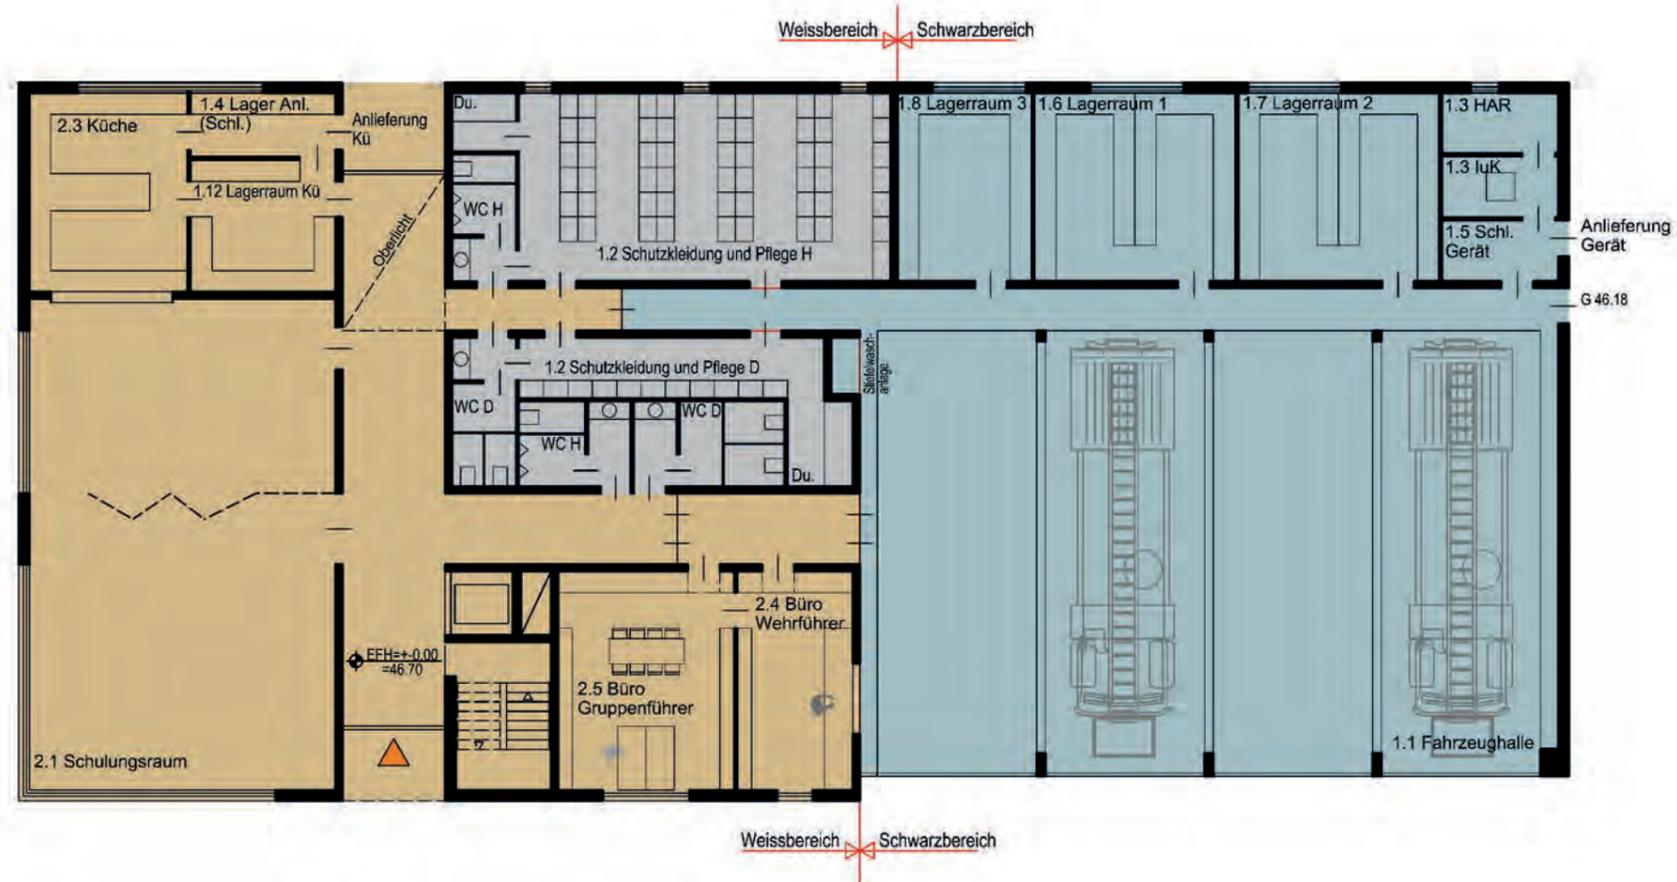

Erdgeschoss Grundriss | M. 1:200



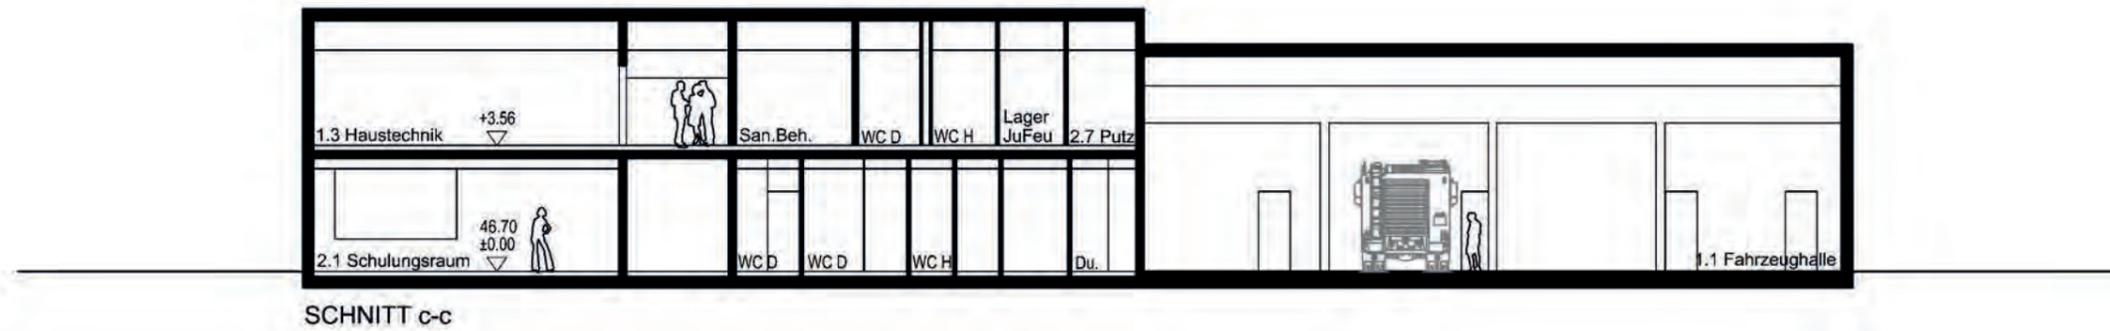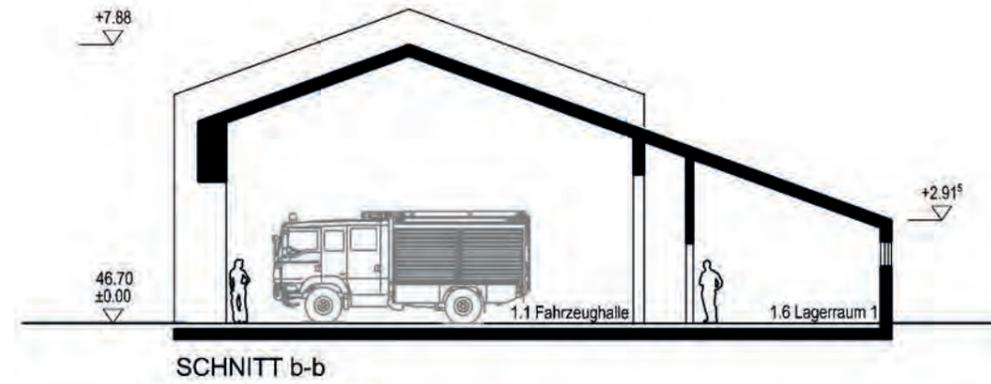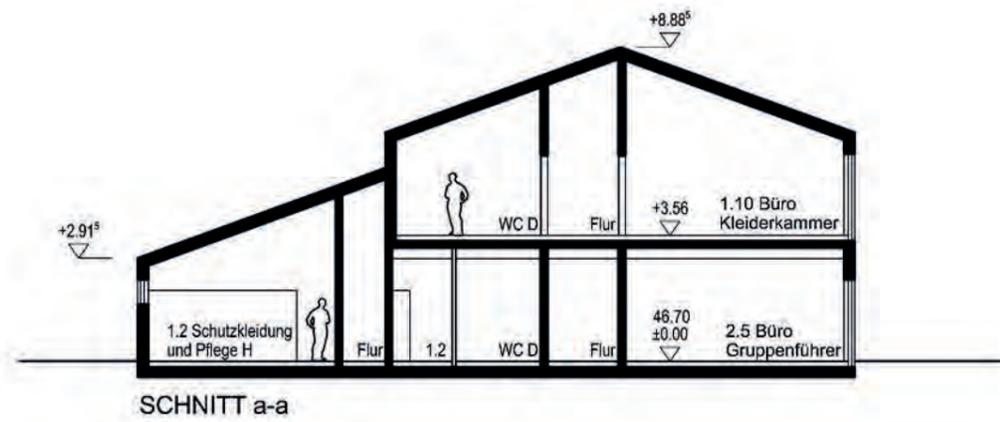

Schnitte | M. 1:200






Ansicht Süd-Ost | M. 1:200



Ansicht Süd-West | M. 1:200



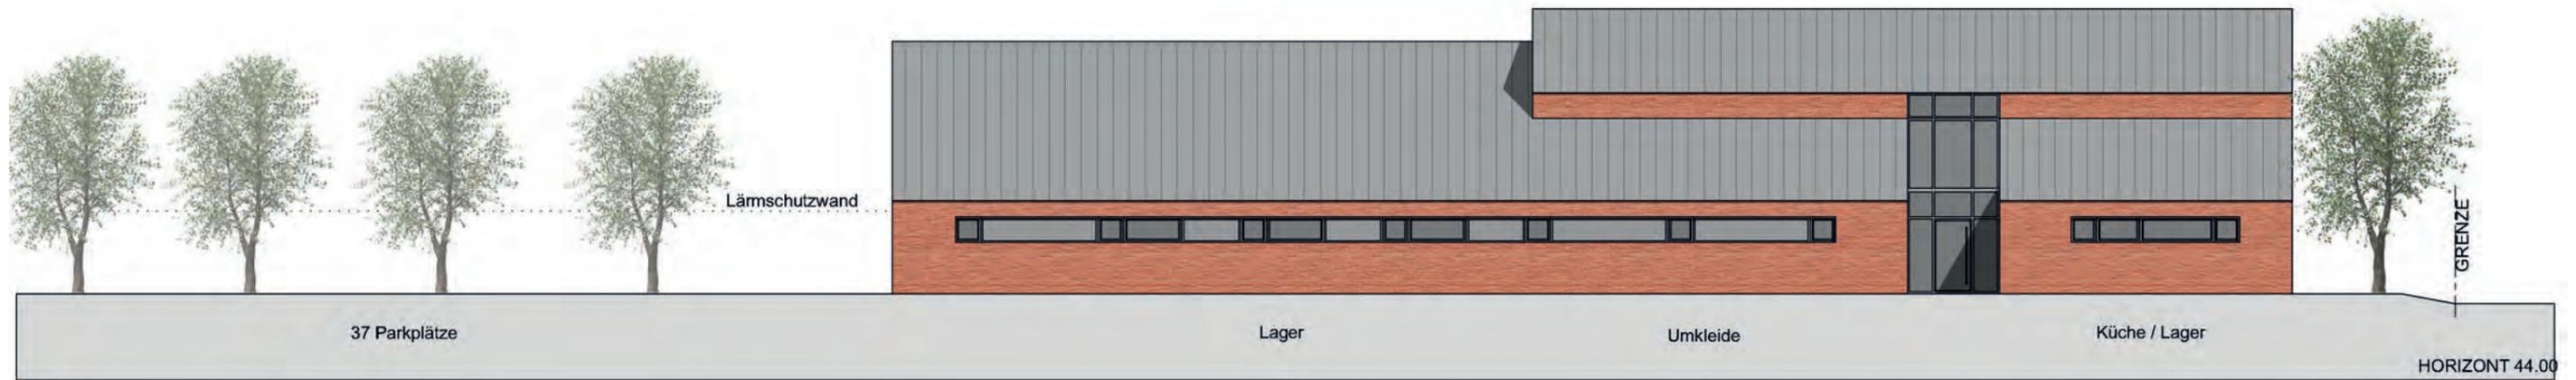

Ansicht Nord-West | M. 1:200



Ansicht Nord-Ost | M. 1:200






Ansicht Süd-Ost | M. 1:200




Ansicht Süd-West | M. 1:200

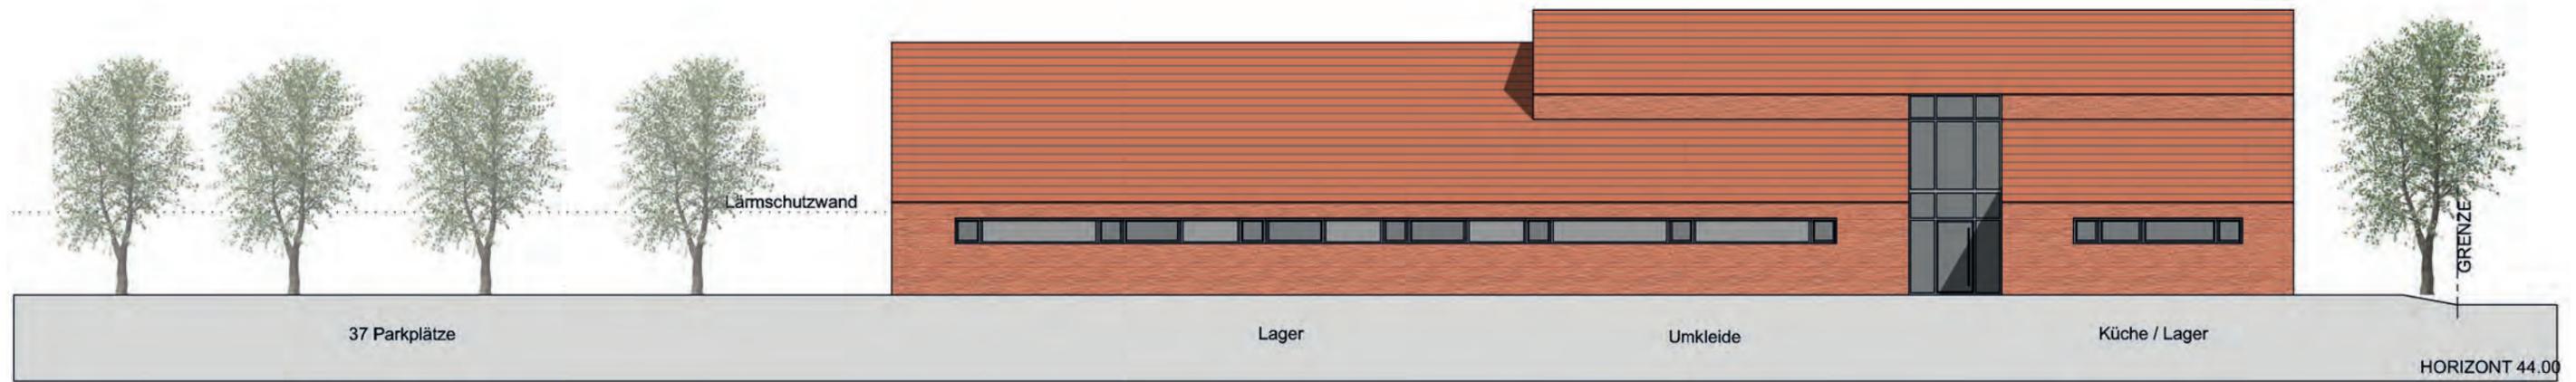

Ansicht Nord-West | M. 1:200



Ansicht Nord-Ost | M. 1:200

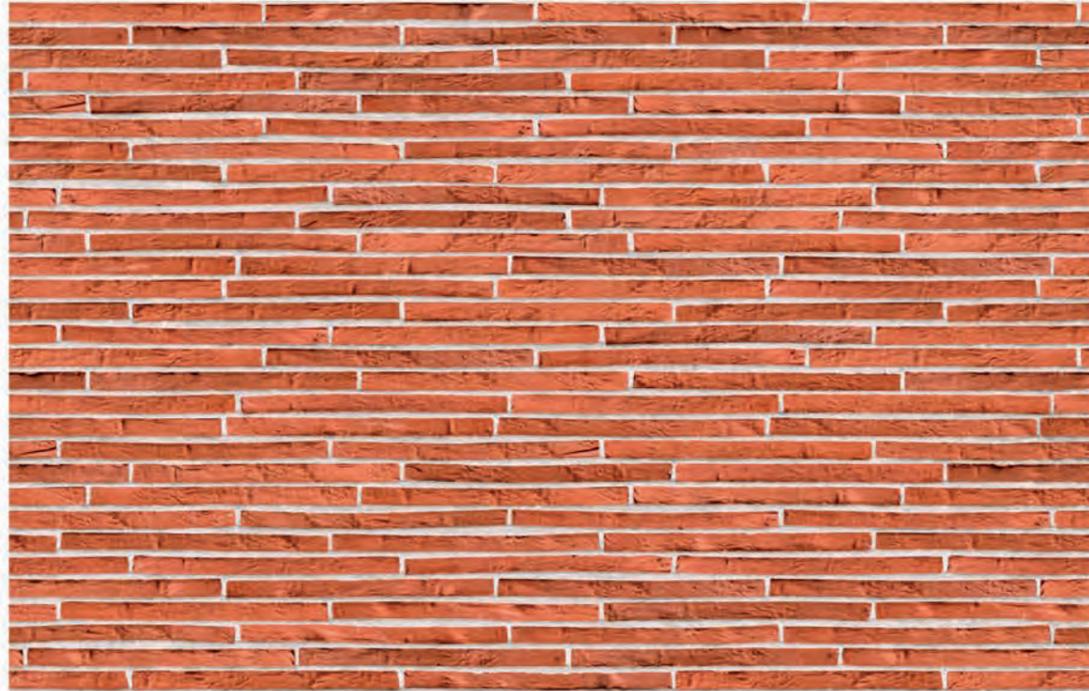


Klinker

Firma: Petersen Tegl
K33
Format: 528 x 108 x 37 mm



Klinker (alternativ)

Firma: Petersen Tegl
cover C33
Format: 528 x 240 x 37 mm

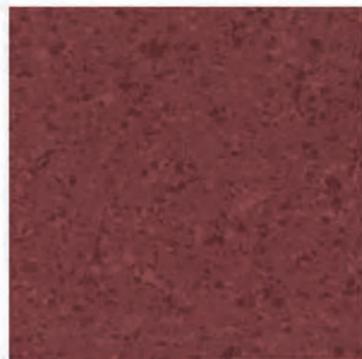

Innen

Linoleum Fa. Gerflor
Collection: Mipolam Affinity
Farbe: Ruby



Innen

Fliesen Fa. RAK ceramics
Collection: Lounge Bodenfliese
Farbe: grey matt
Format: 60 x 60




Fenster / Tore

perlmausgrau RAL 7048



Stellplätze - rasenliner

Firma: Godelmann
SCADA Rasenliner / nativo grau
Rasenliner mit 35 mm Fuge

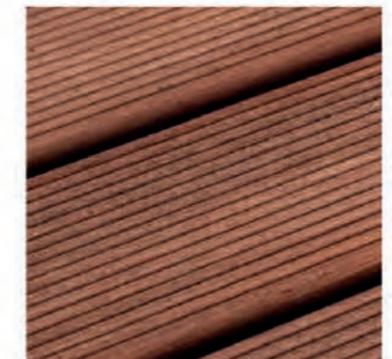

Außen

Bankirai
Terrassenbelag
Hartholz-Dielen, inkl. Stelzlager
Kantholz aus Bangkirai ca. 42/70 mm,

Materialien II



