


FREIWILLIGE FEUERWEHR

DELINGSDORF



Neubau eines Feuerwehrgerätehauses

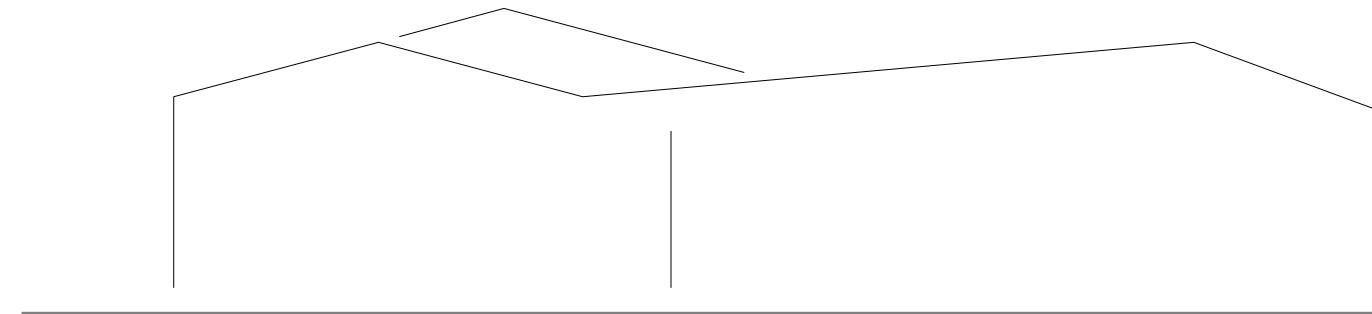


PARK 48 Wulf & Salomon Architekten PartGmbB




- Büro-Gründung 2015 in Lübeck
- je über 20 Jahre Berufserfahrung
- Planung von privaten und öffentlichen Gebäuden
- Neubau, Umbau und Sanierungen




www.park48.de

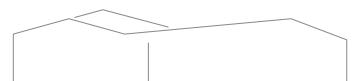

GRUNDSTÜCK

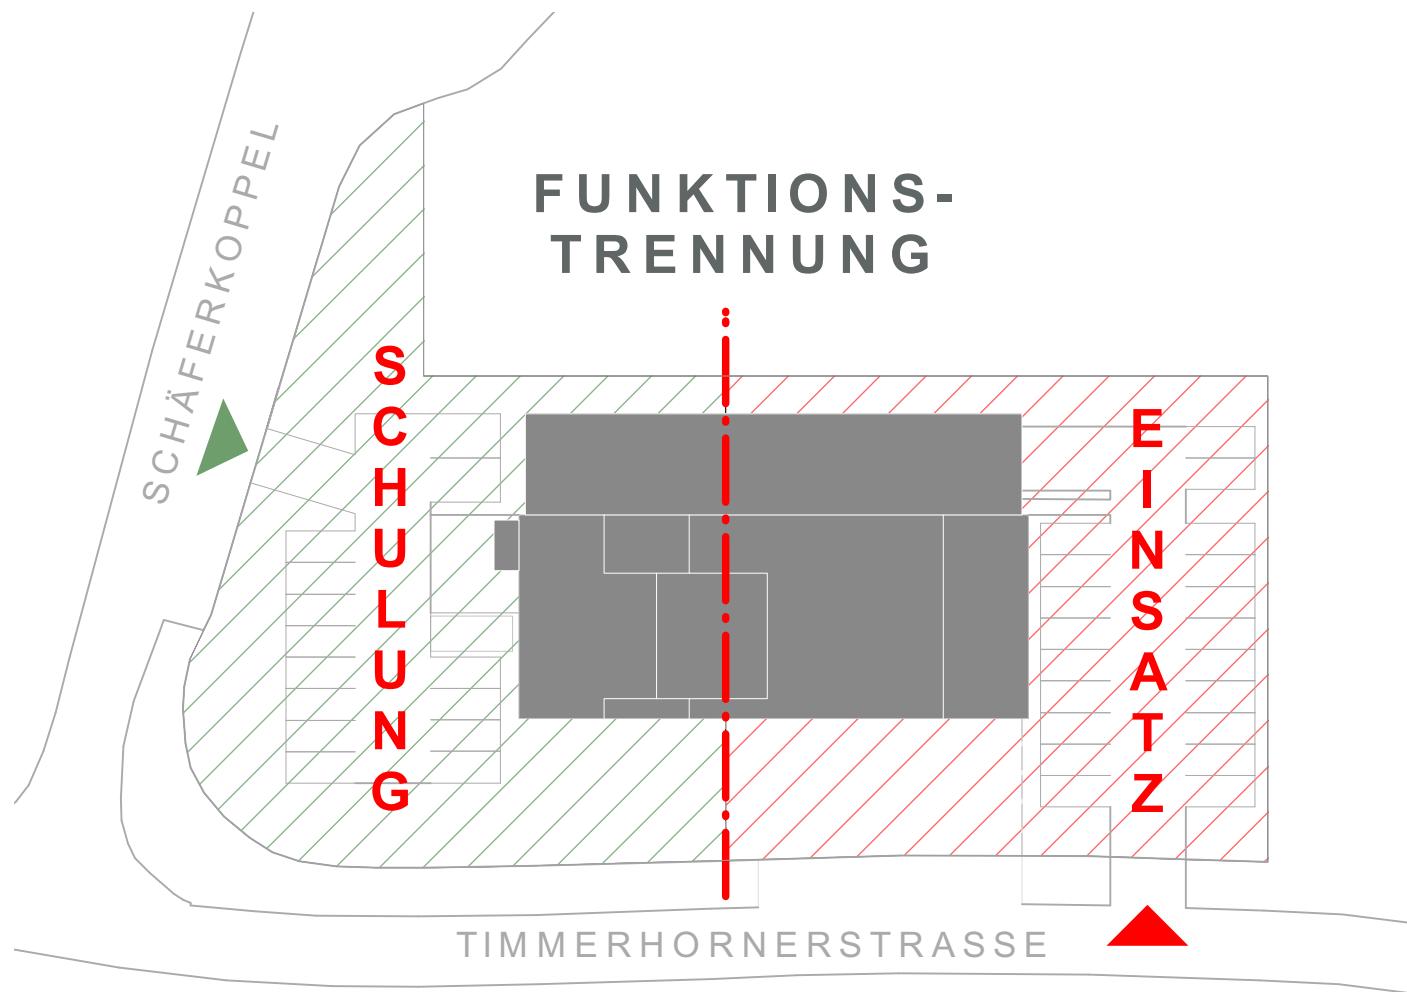



EINSATZ

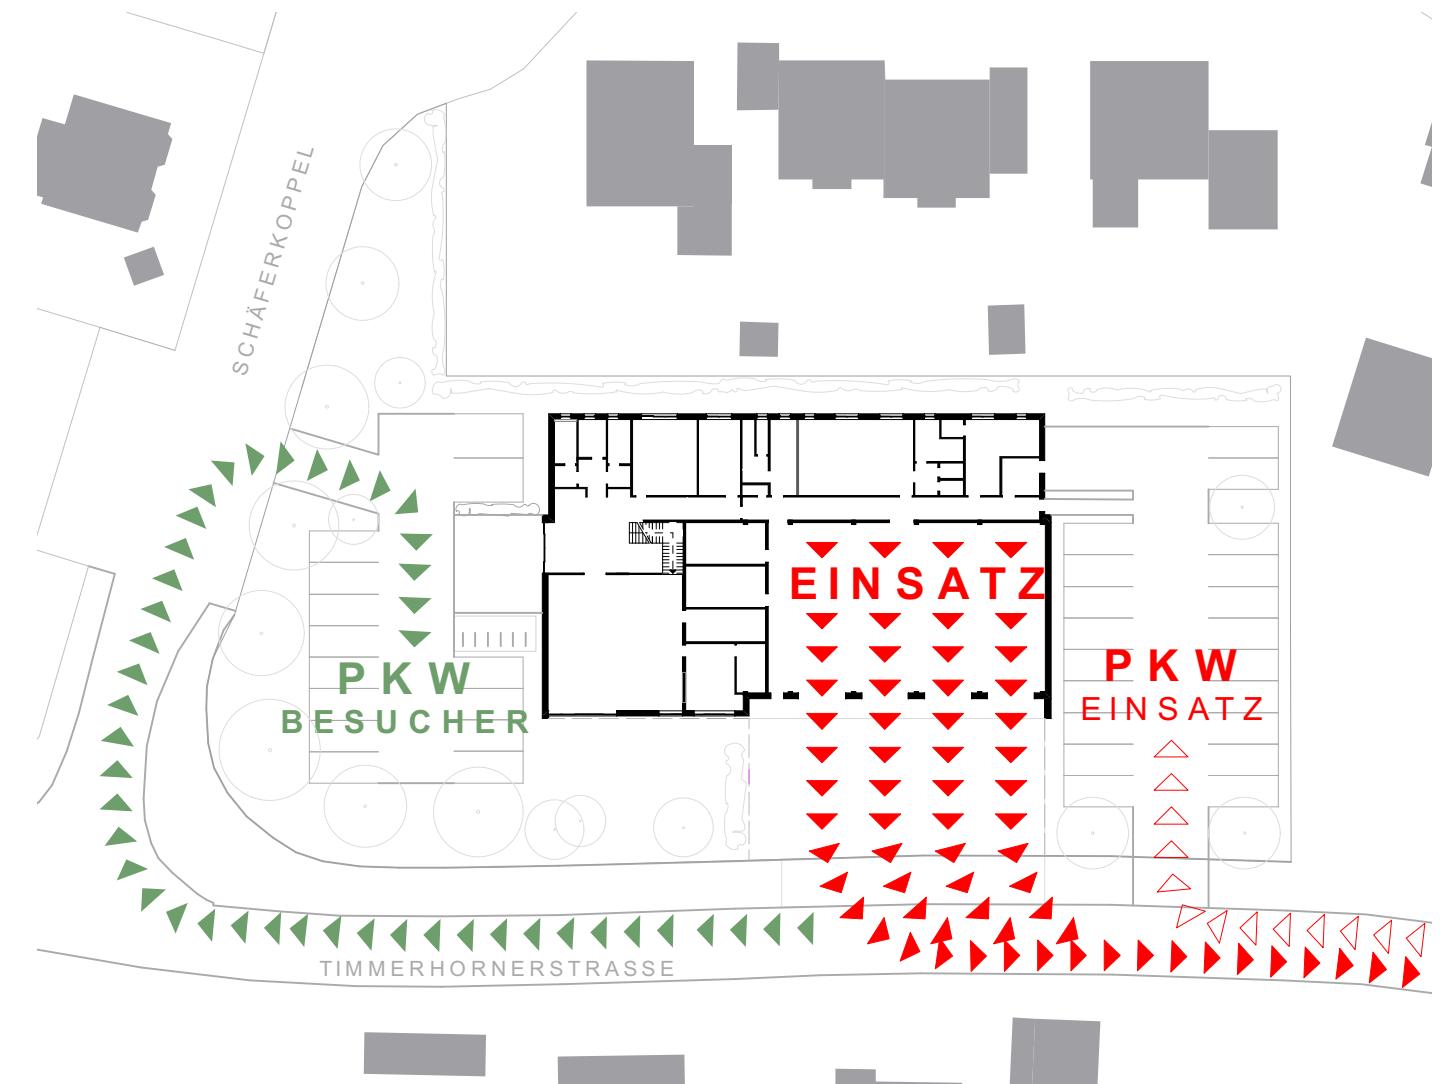




Lärmschutzwand

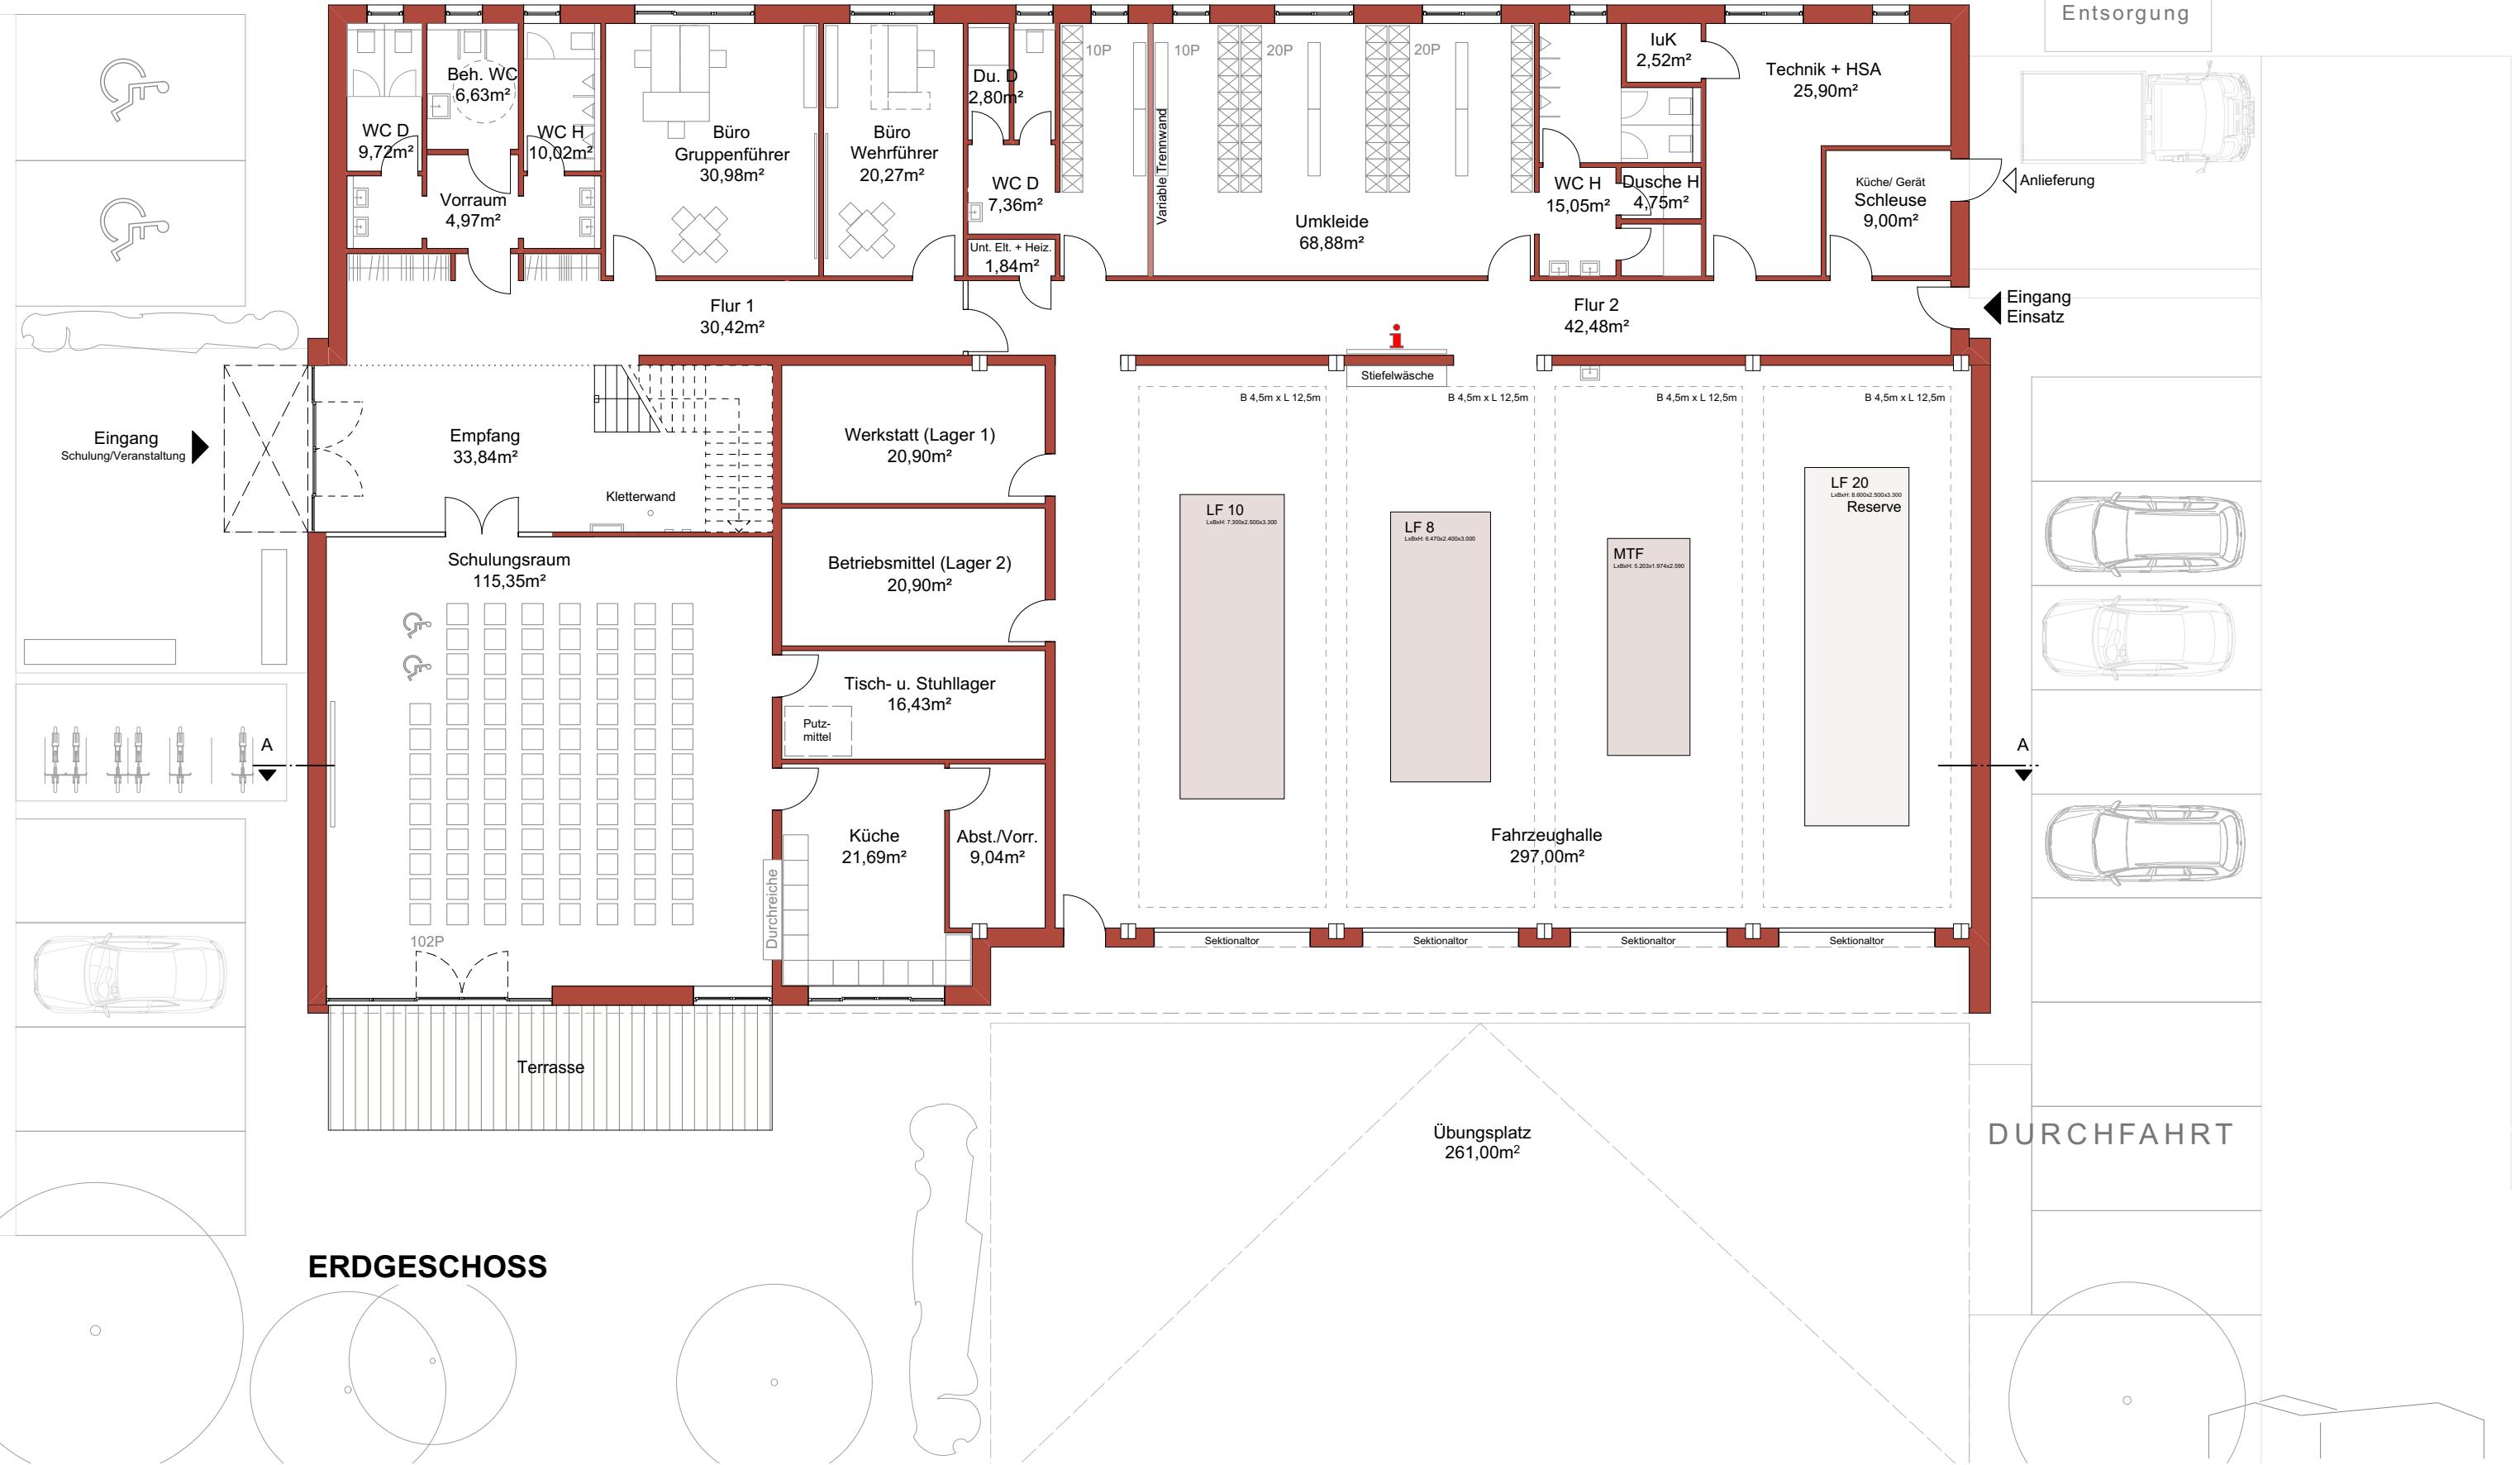


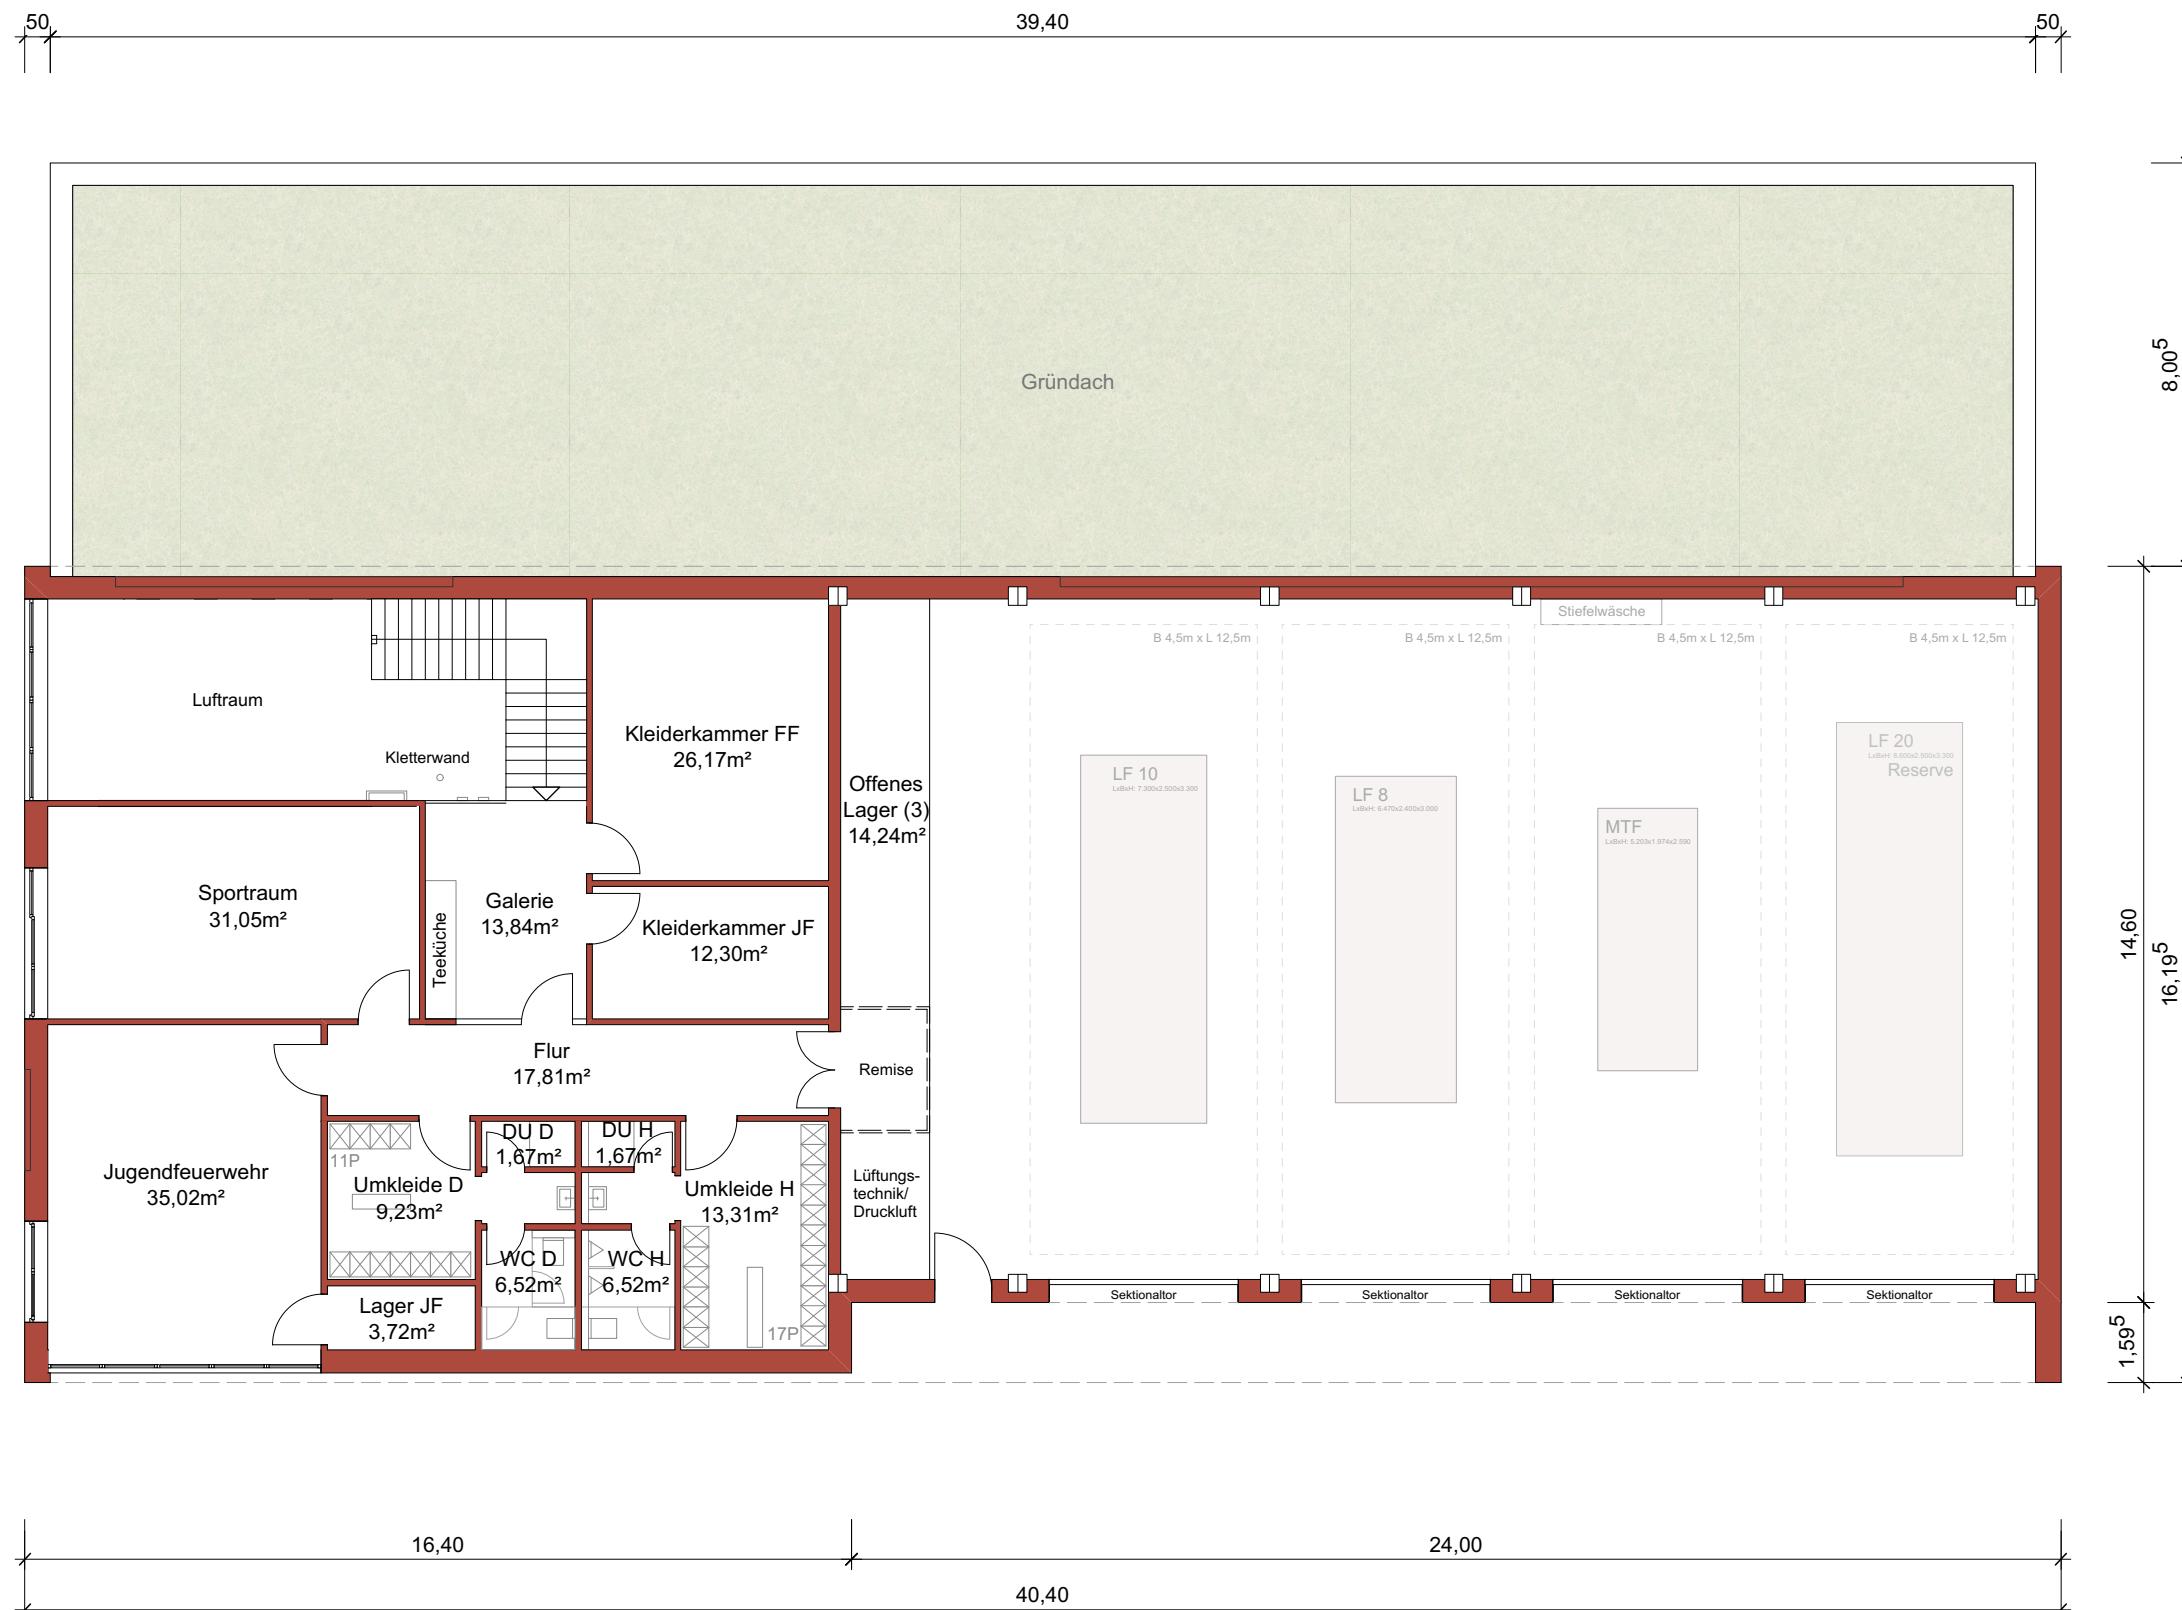


DACHGESCHOSS

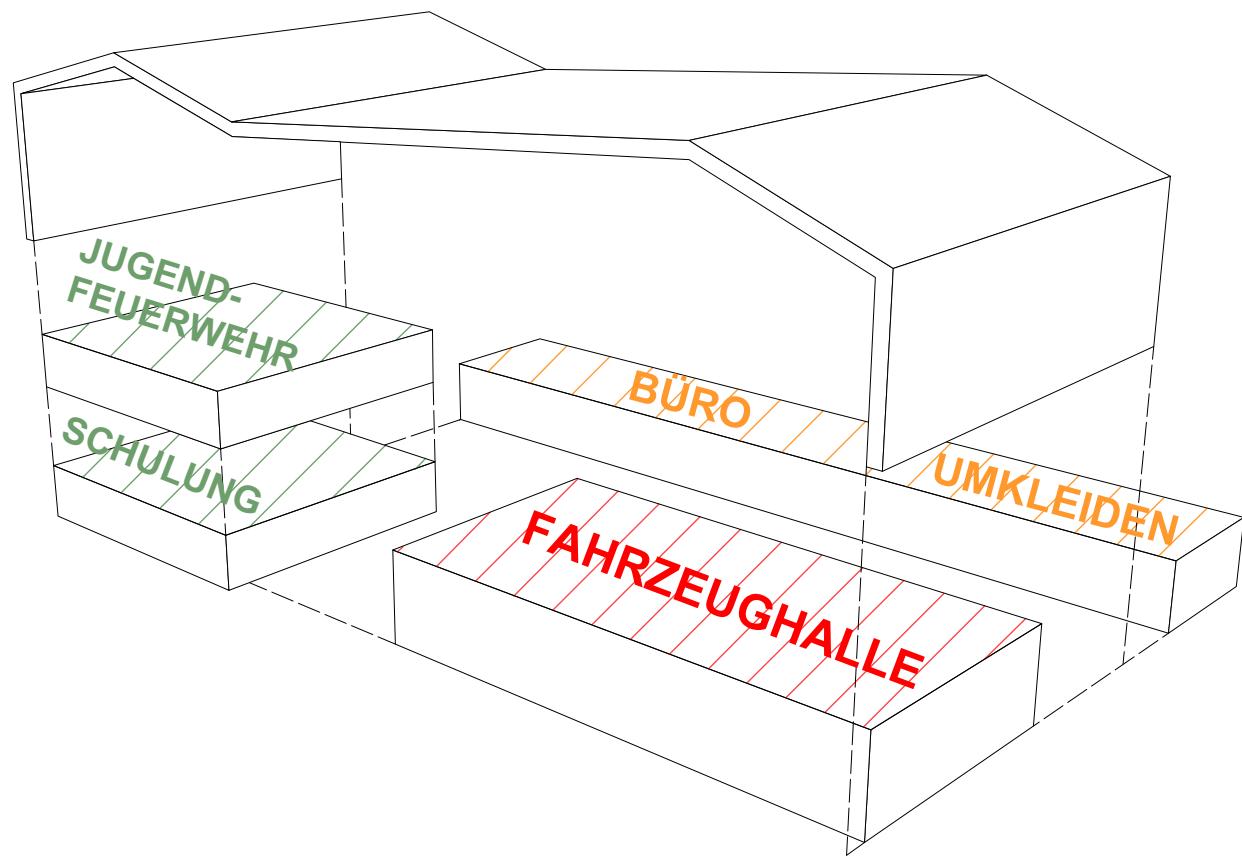


GEBÄUDESTRUKTUR

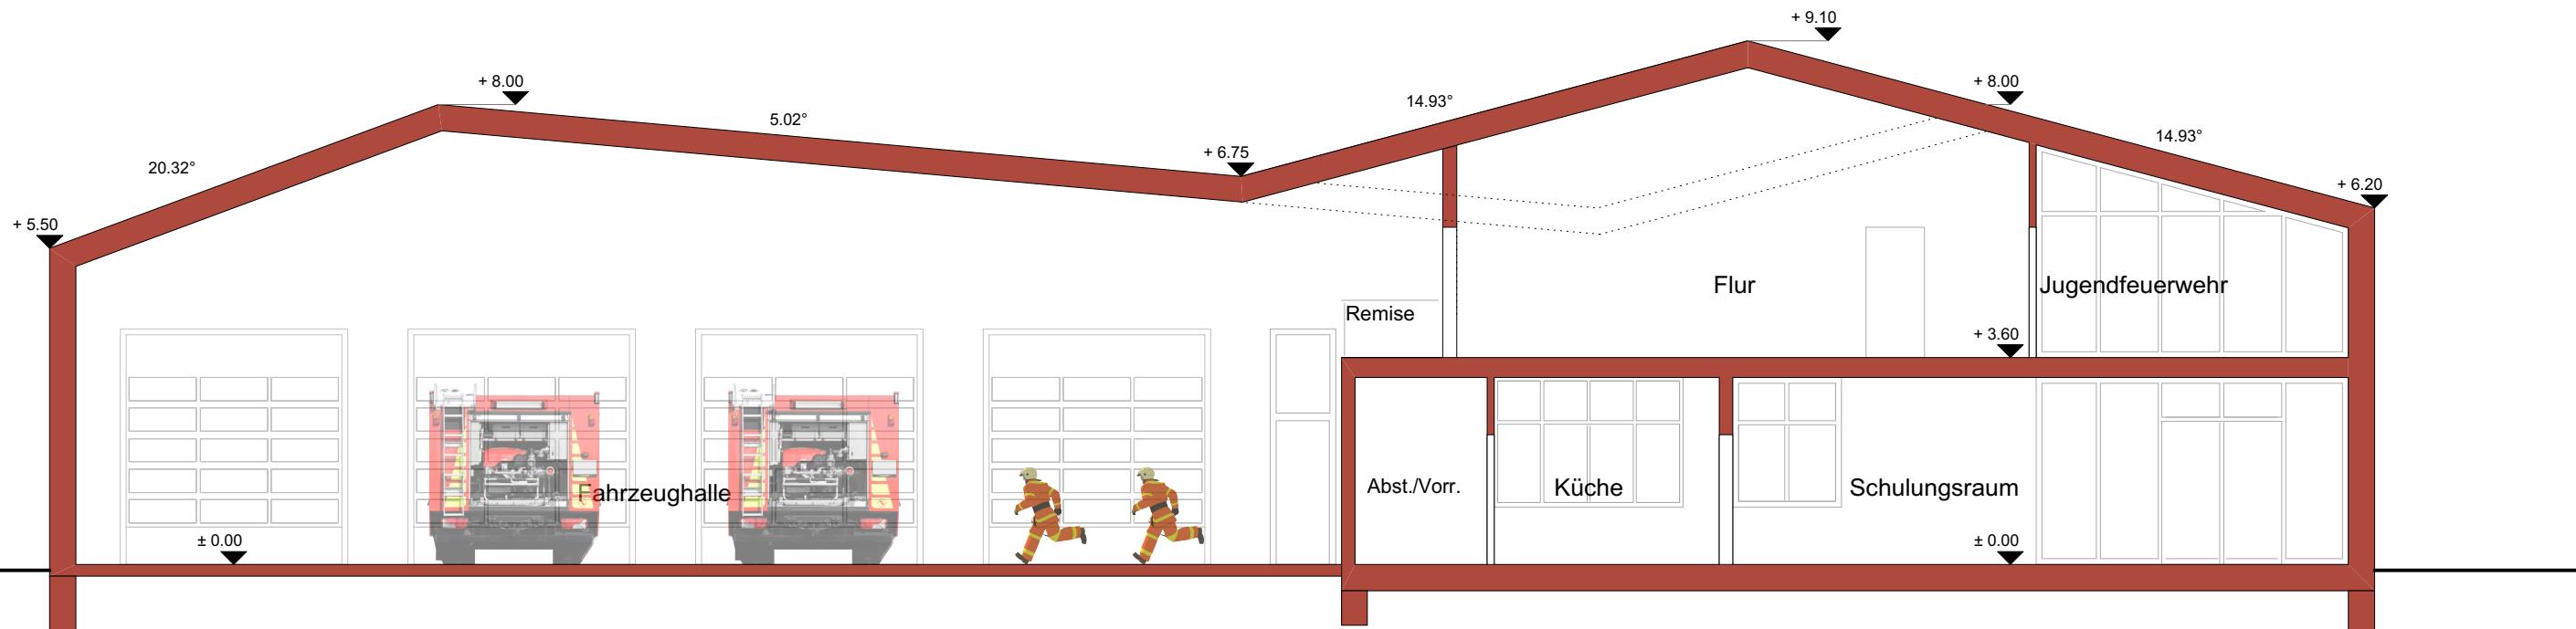

SCHNITT A-A

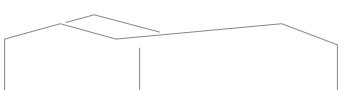

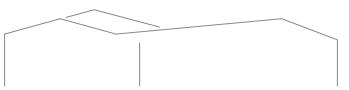




ANSICHT SÜDOST




ANSICHT SÜDWEST

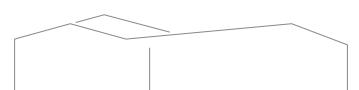




ANSICHT NORDWEST

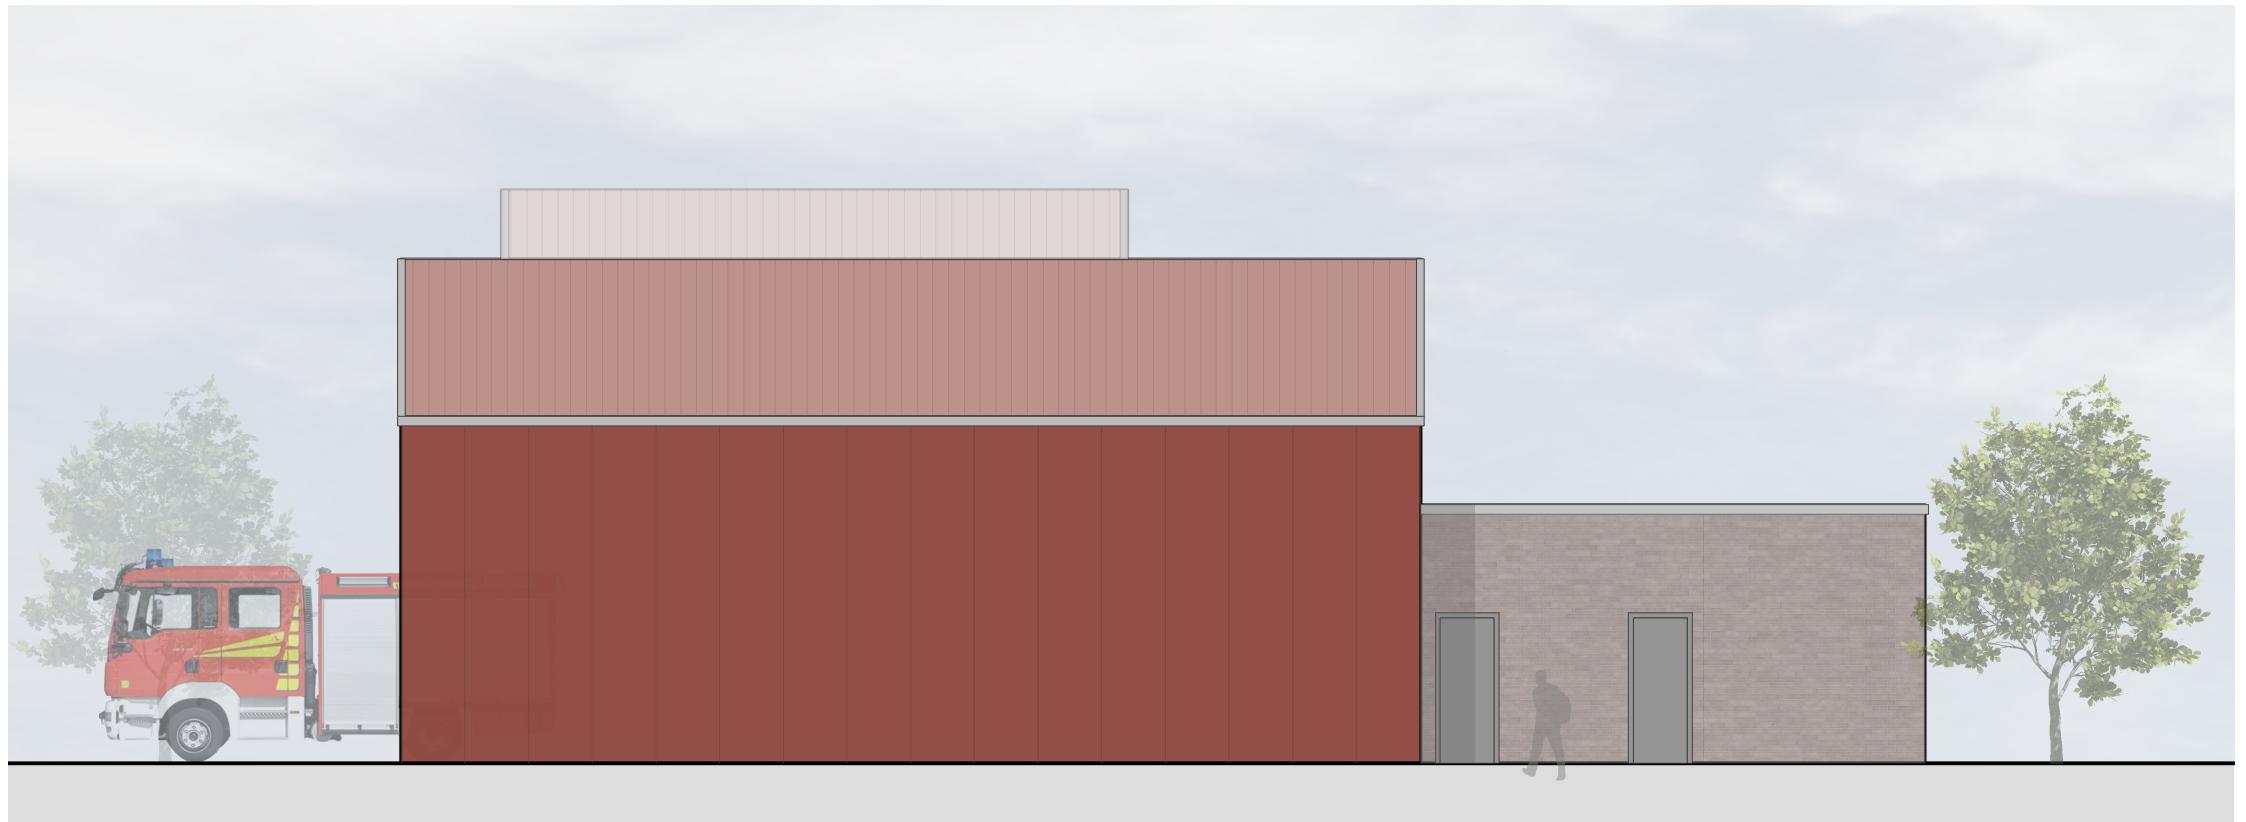


ANSICHT NORDOST

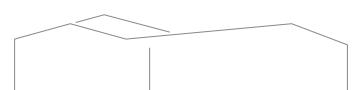

MATERIALIEN


DETAIL

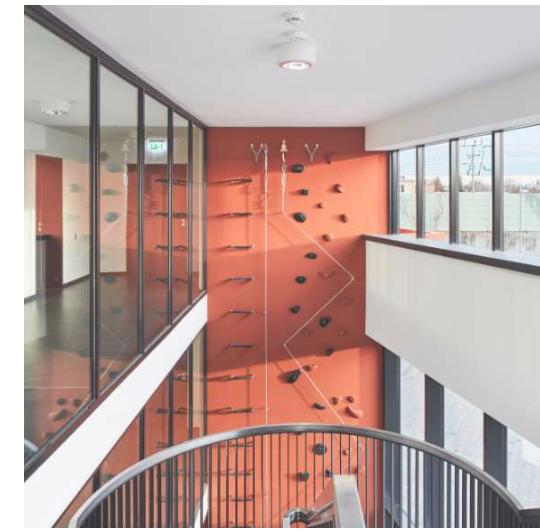


MODERNE & TRADITIONELLE
BAUSTOFFE



METALLFASSADE

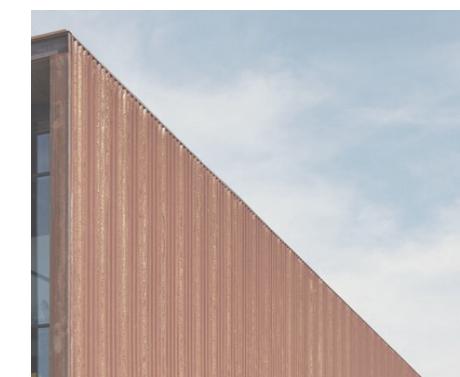

GLAS

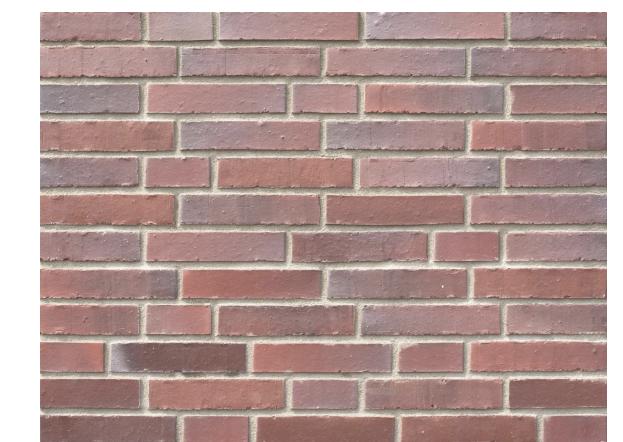

VERBLENDSTEIN

